


Information des acquéreurs et des locataires de biens immobiliers sur les risques naturels ou technologiques majeurs arrêtée le 15/02/2006 (arrêté 2006-18) et **modifiée le 25/10/2006**.  
 Copie du zonage réglementaire du plan de prévention des risques naturels "Crues du Lange et de l'Oignin" approuvé le 20/09/2006.  
 Le PPR est consultable en mairie pour plus de précision.



# BELLIGNAT

## Plan de zonage du PPR Risque Inondation

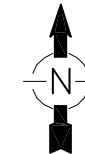


SIE\Env et Pays

Légende	
<span style="display:inline-block; width:15px; height:10px; background-color: #ff69b4; border: 1px solid black;"></span>	Zone Rouge
<span style="display:inline-block; width:15px; height:10px; background-color: #add8e6; border: 1px solid black;"></span>	Zone bleue



Ech:1/25 000

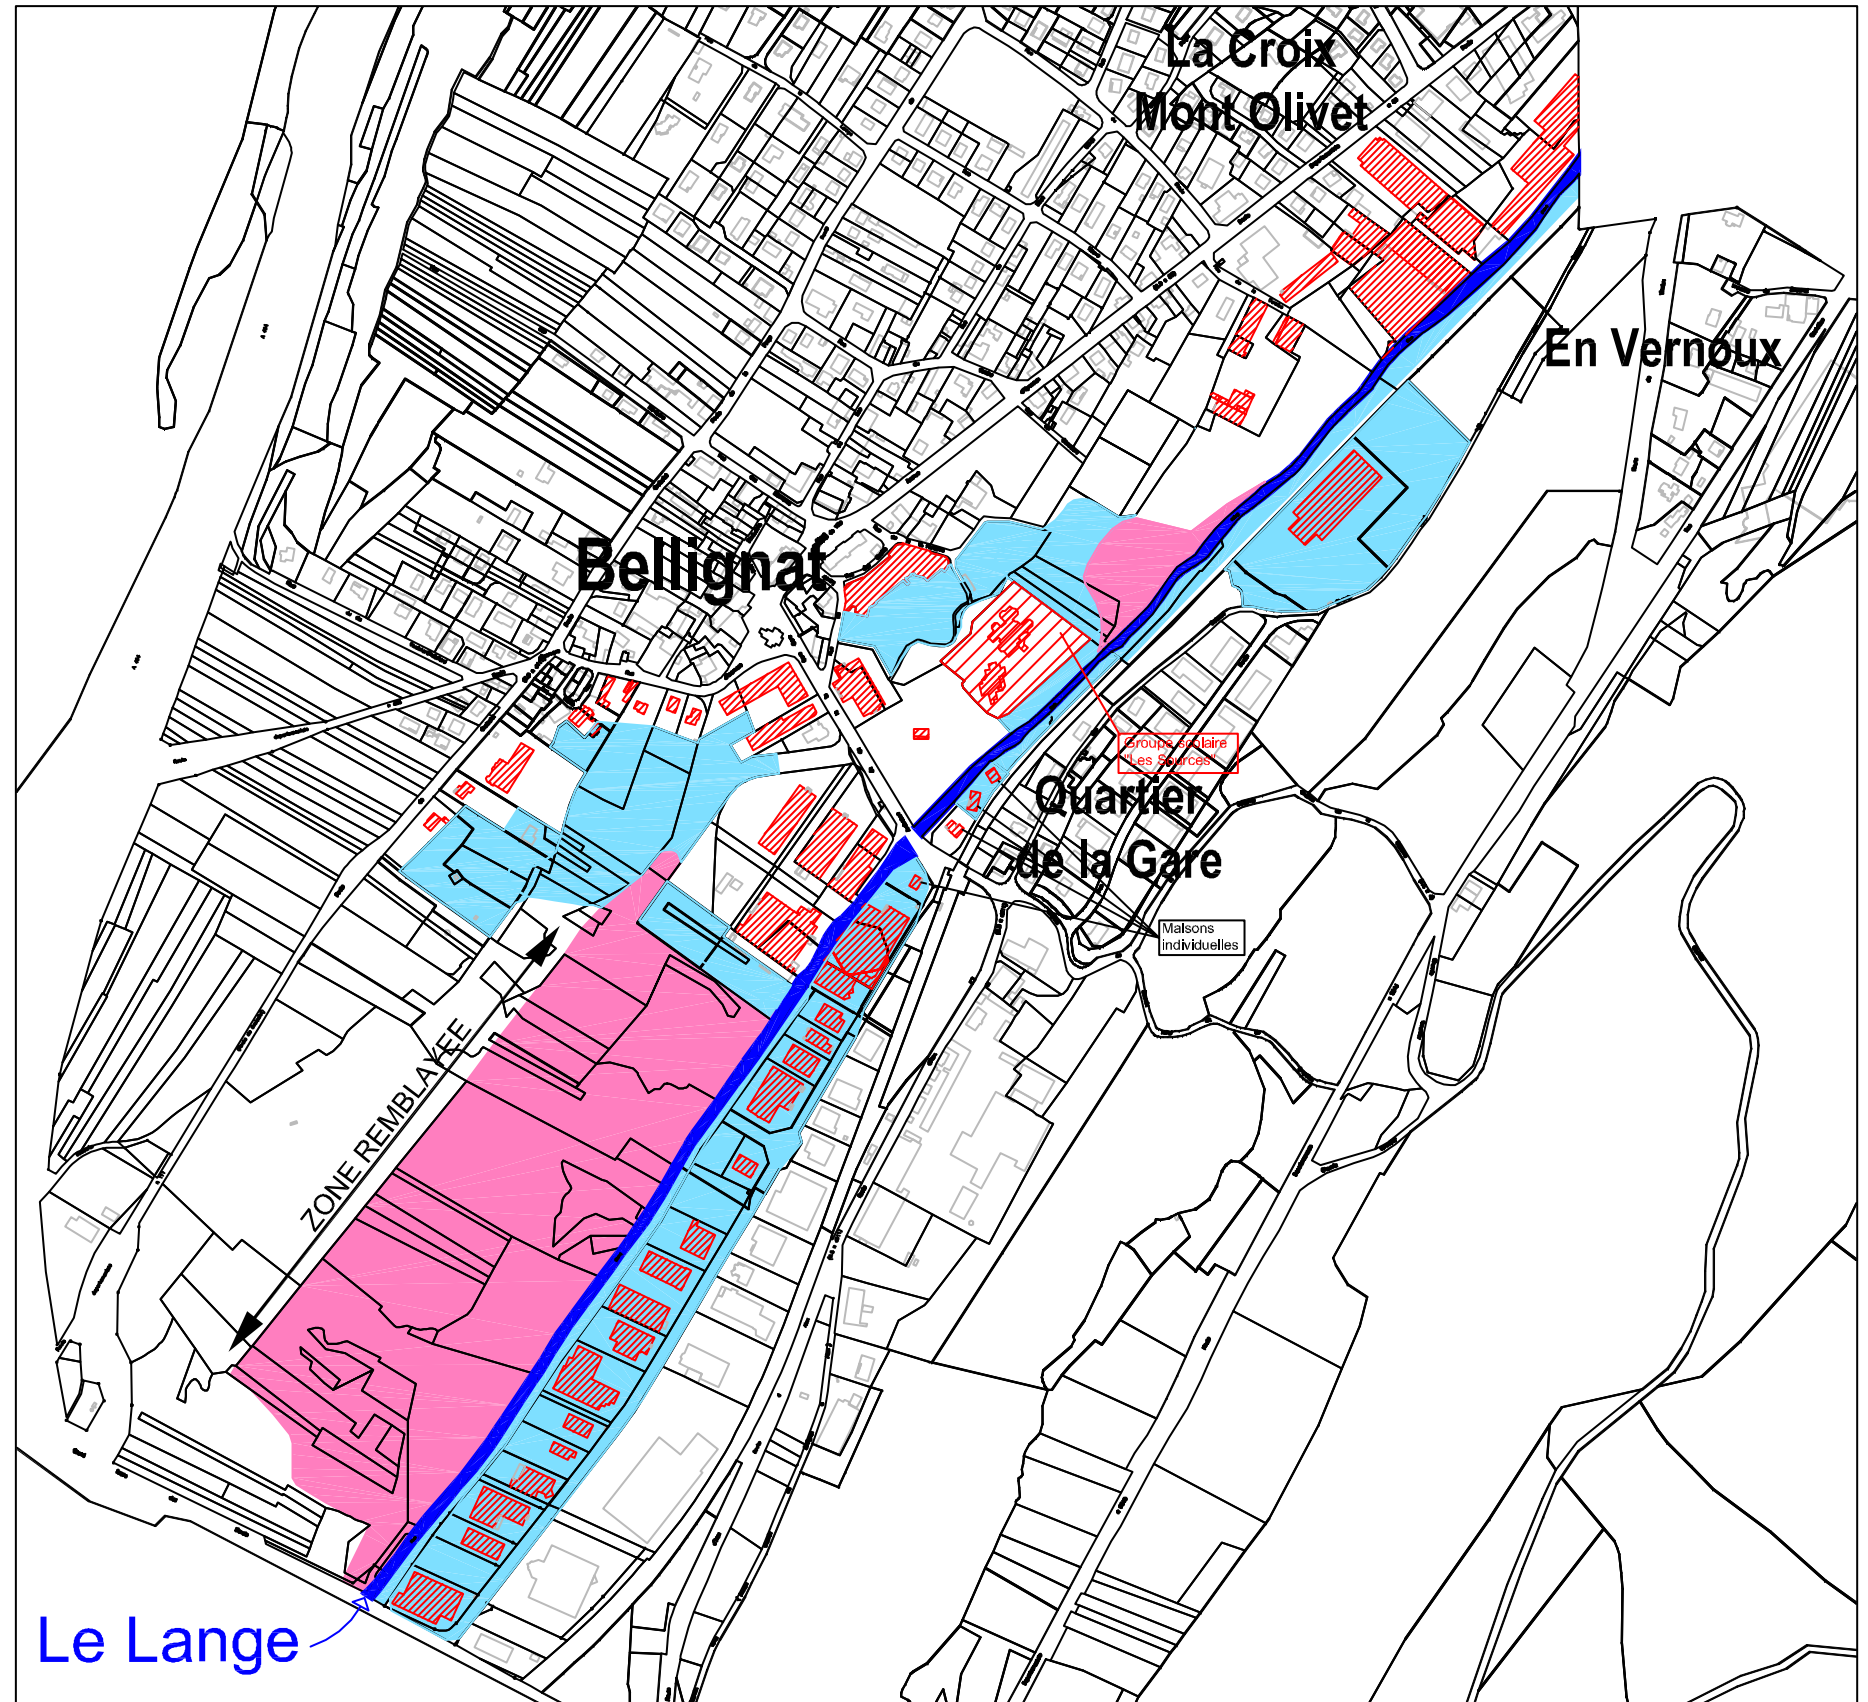

Ech:1/7 500