





GROISSIAT

Plan de zonage du PPR Risque Inondation

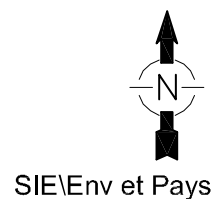


Echelle 1/5 000

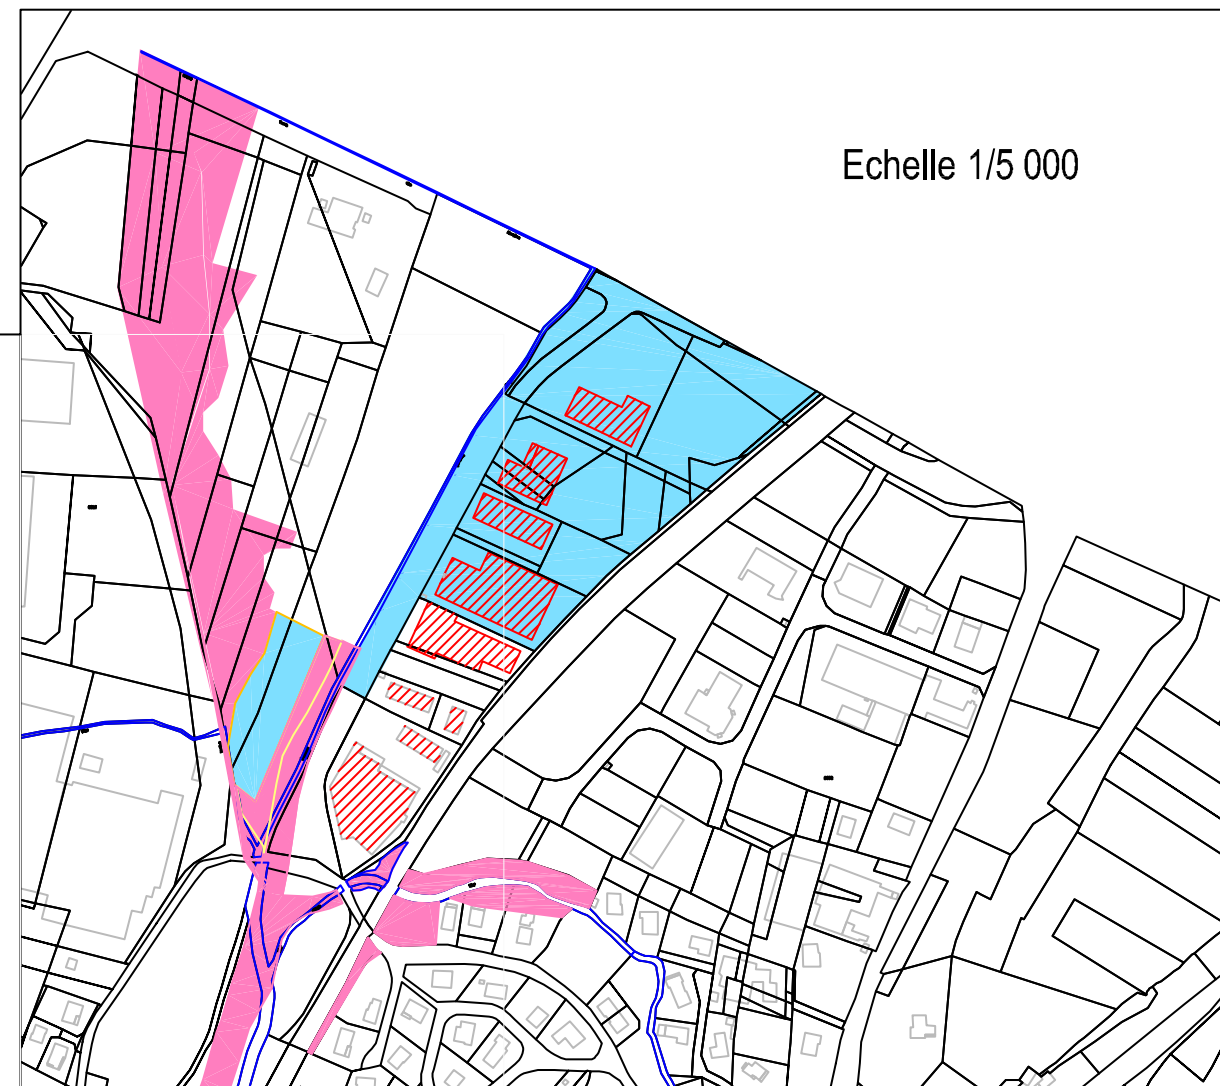

Echelle 1/15 000
Commune de Bellignat

Commune d'Izernore

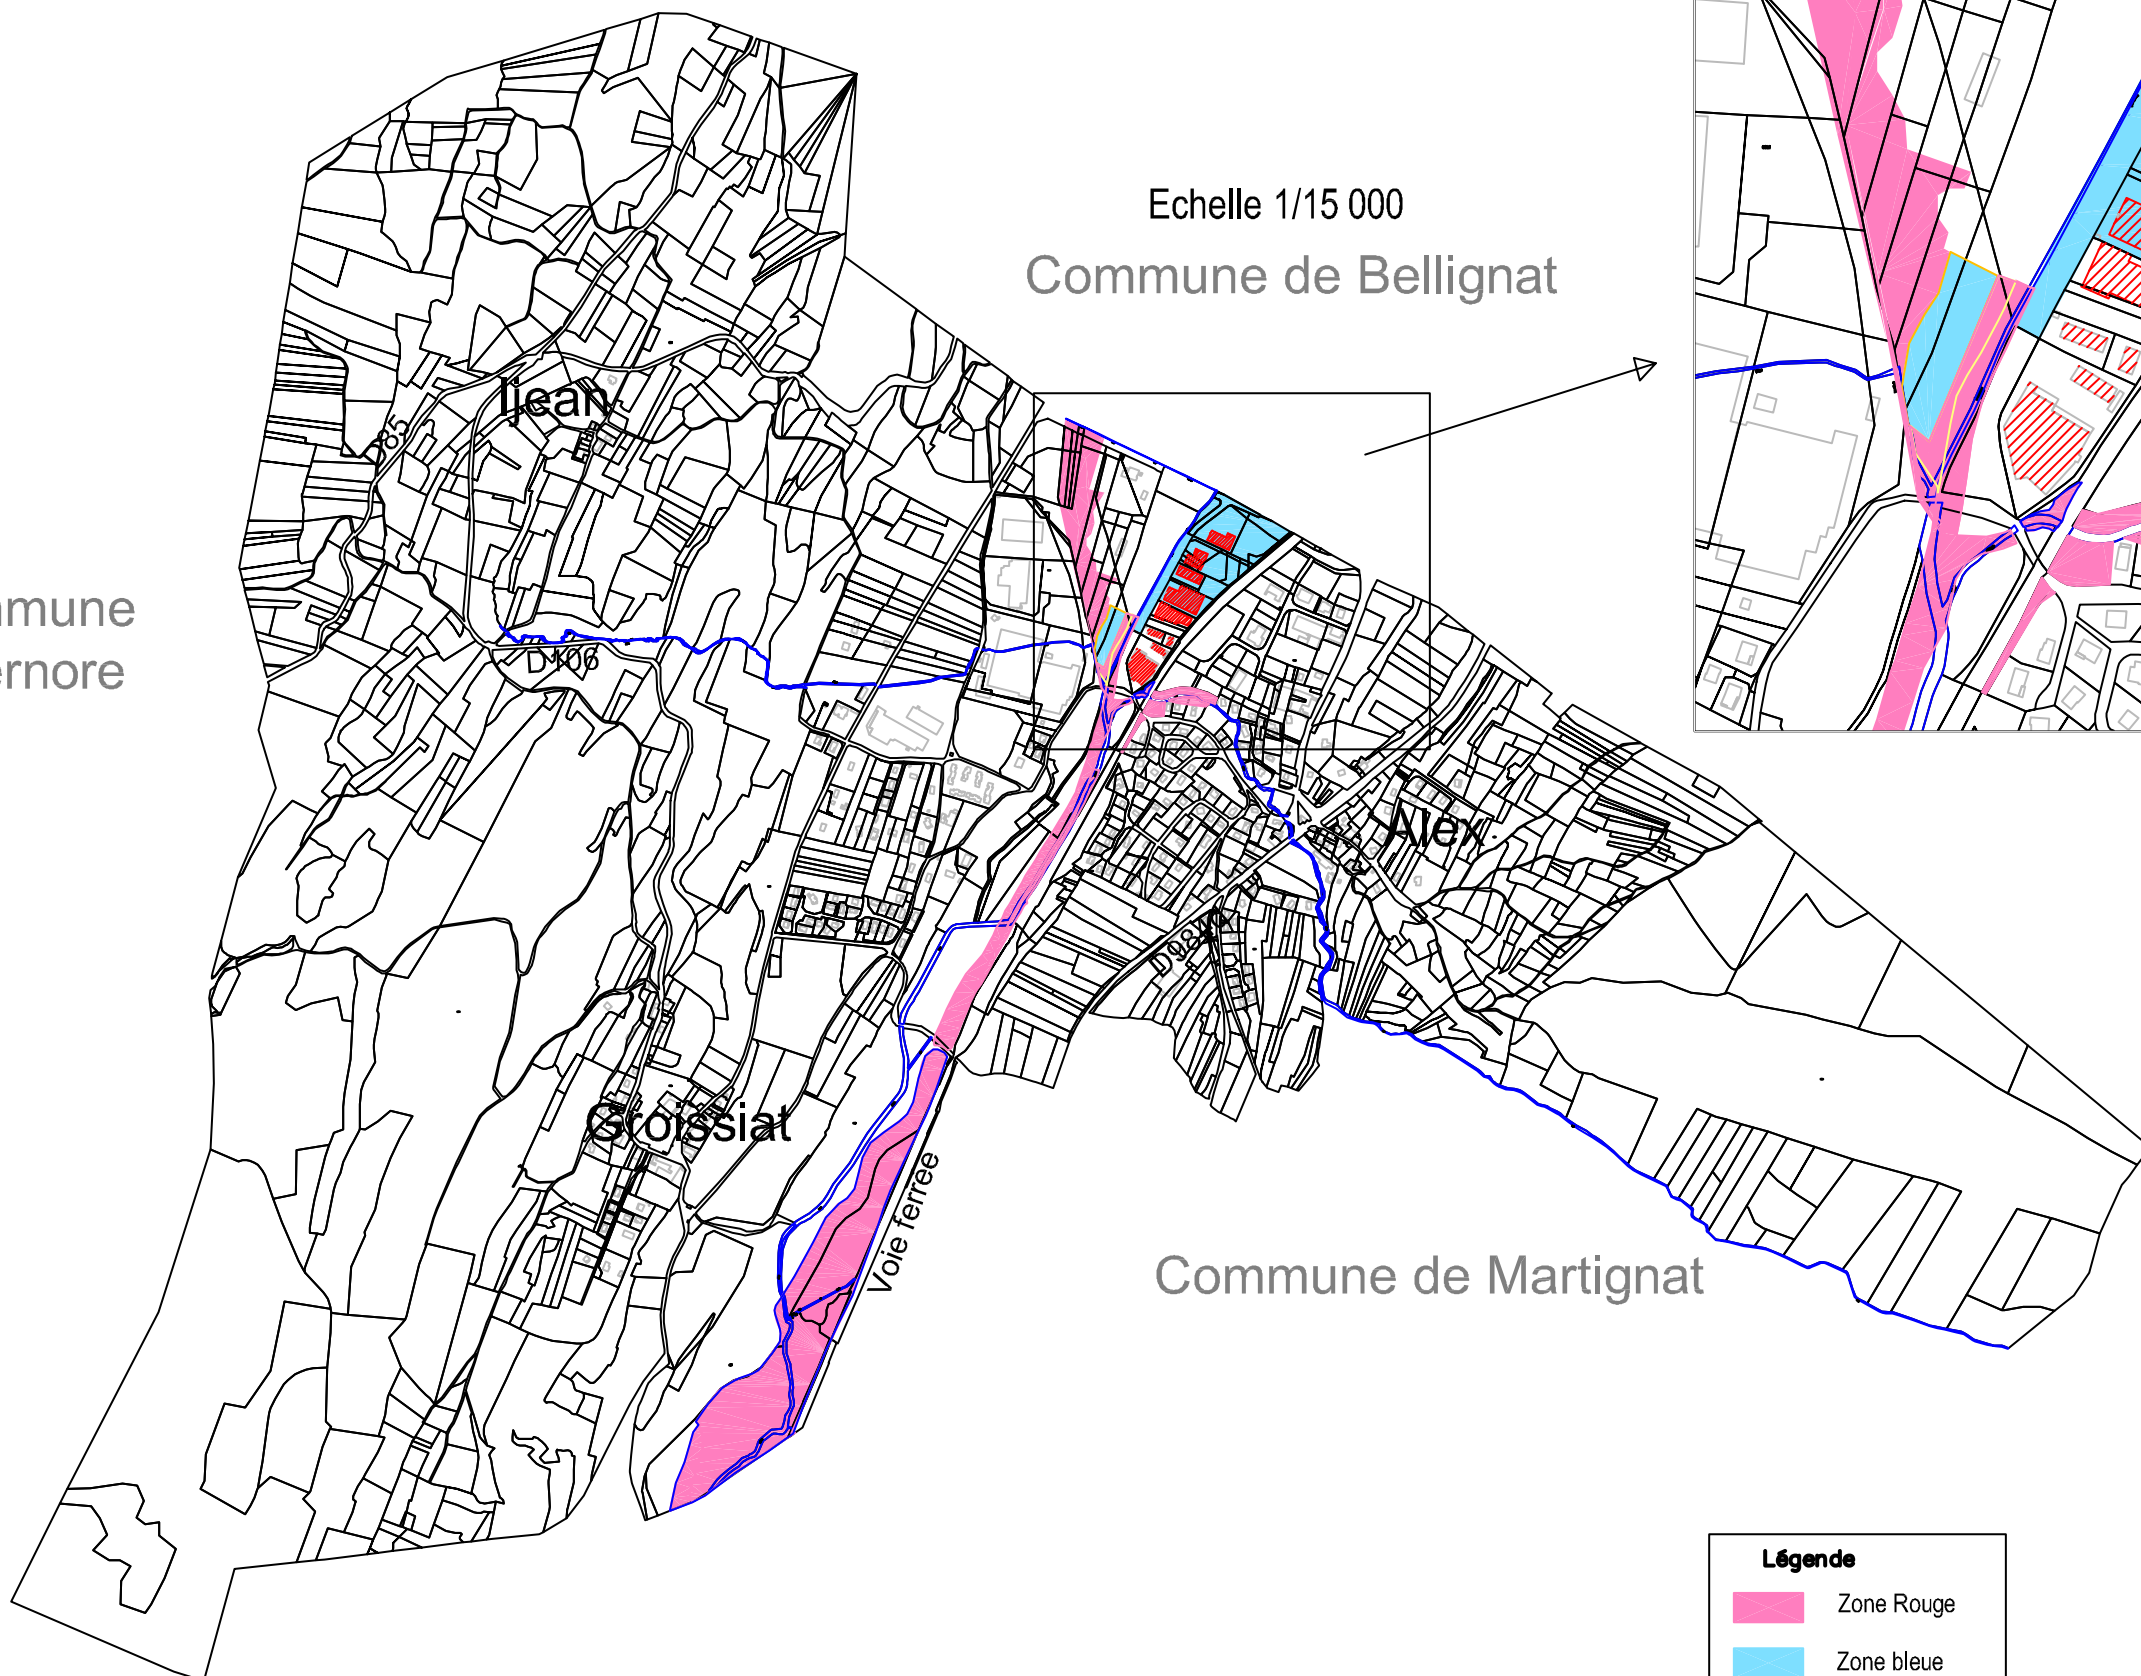

Information des acquéreurs et des locataires de biens immobiliers sur les risques naturels ou technologiques majeurs arrêtée le 15/02/2006 (arrêté 2006-99) et **modifiée le 25/10/2006**.
Copie du zonage réglementaire du plan de prévention des risques naturels "Crues du Lange et de l'Oignin" approuvé le 20/09/2006.
Le PPR est consultable en mairie pour plus de précision.

Légende

- Zone Rouge
- Zone bleue