


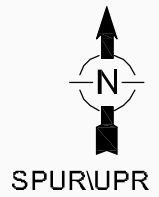

Bettant

Plan de zonage "Inondations"




Commune d' Amberieu en Bugey

Annexe à l'arrêté préfectoral n°2006-25 en date du 15 février 2006 relatif à l'information des acquéreurs et des locataires de biens immobiliers sur les risques naturels ou technologiques majeurs.

Représentation simplifiée du plan de zonage du PPR "Inondations" approuvée le 12 avril 2012.


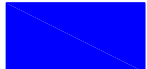

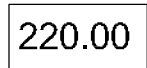
document de référence consultable en mairie pour plus de précision.

Commune de Saint Denis en Bugey

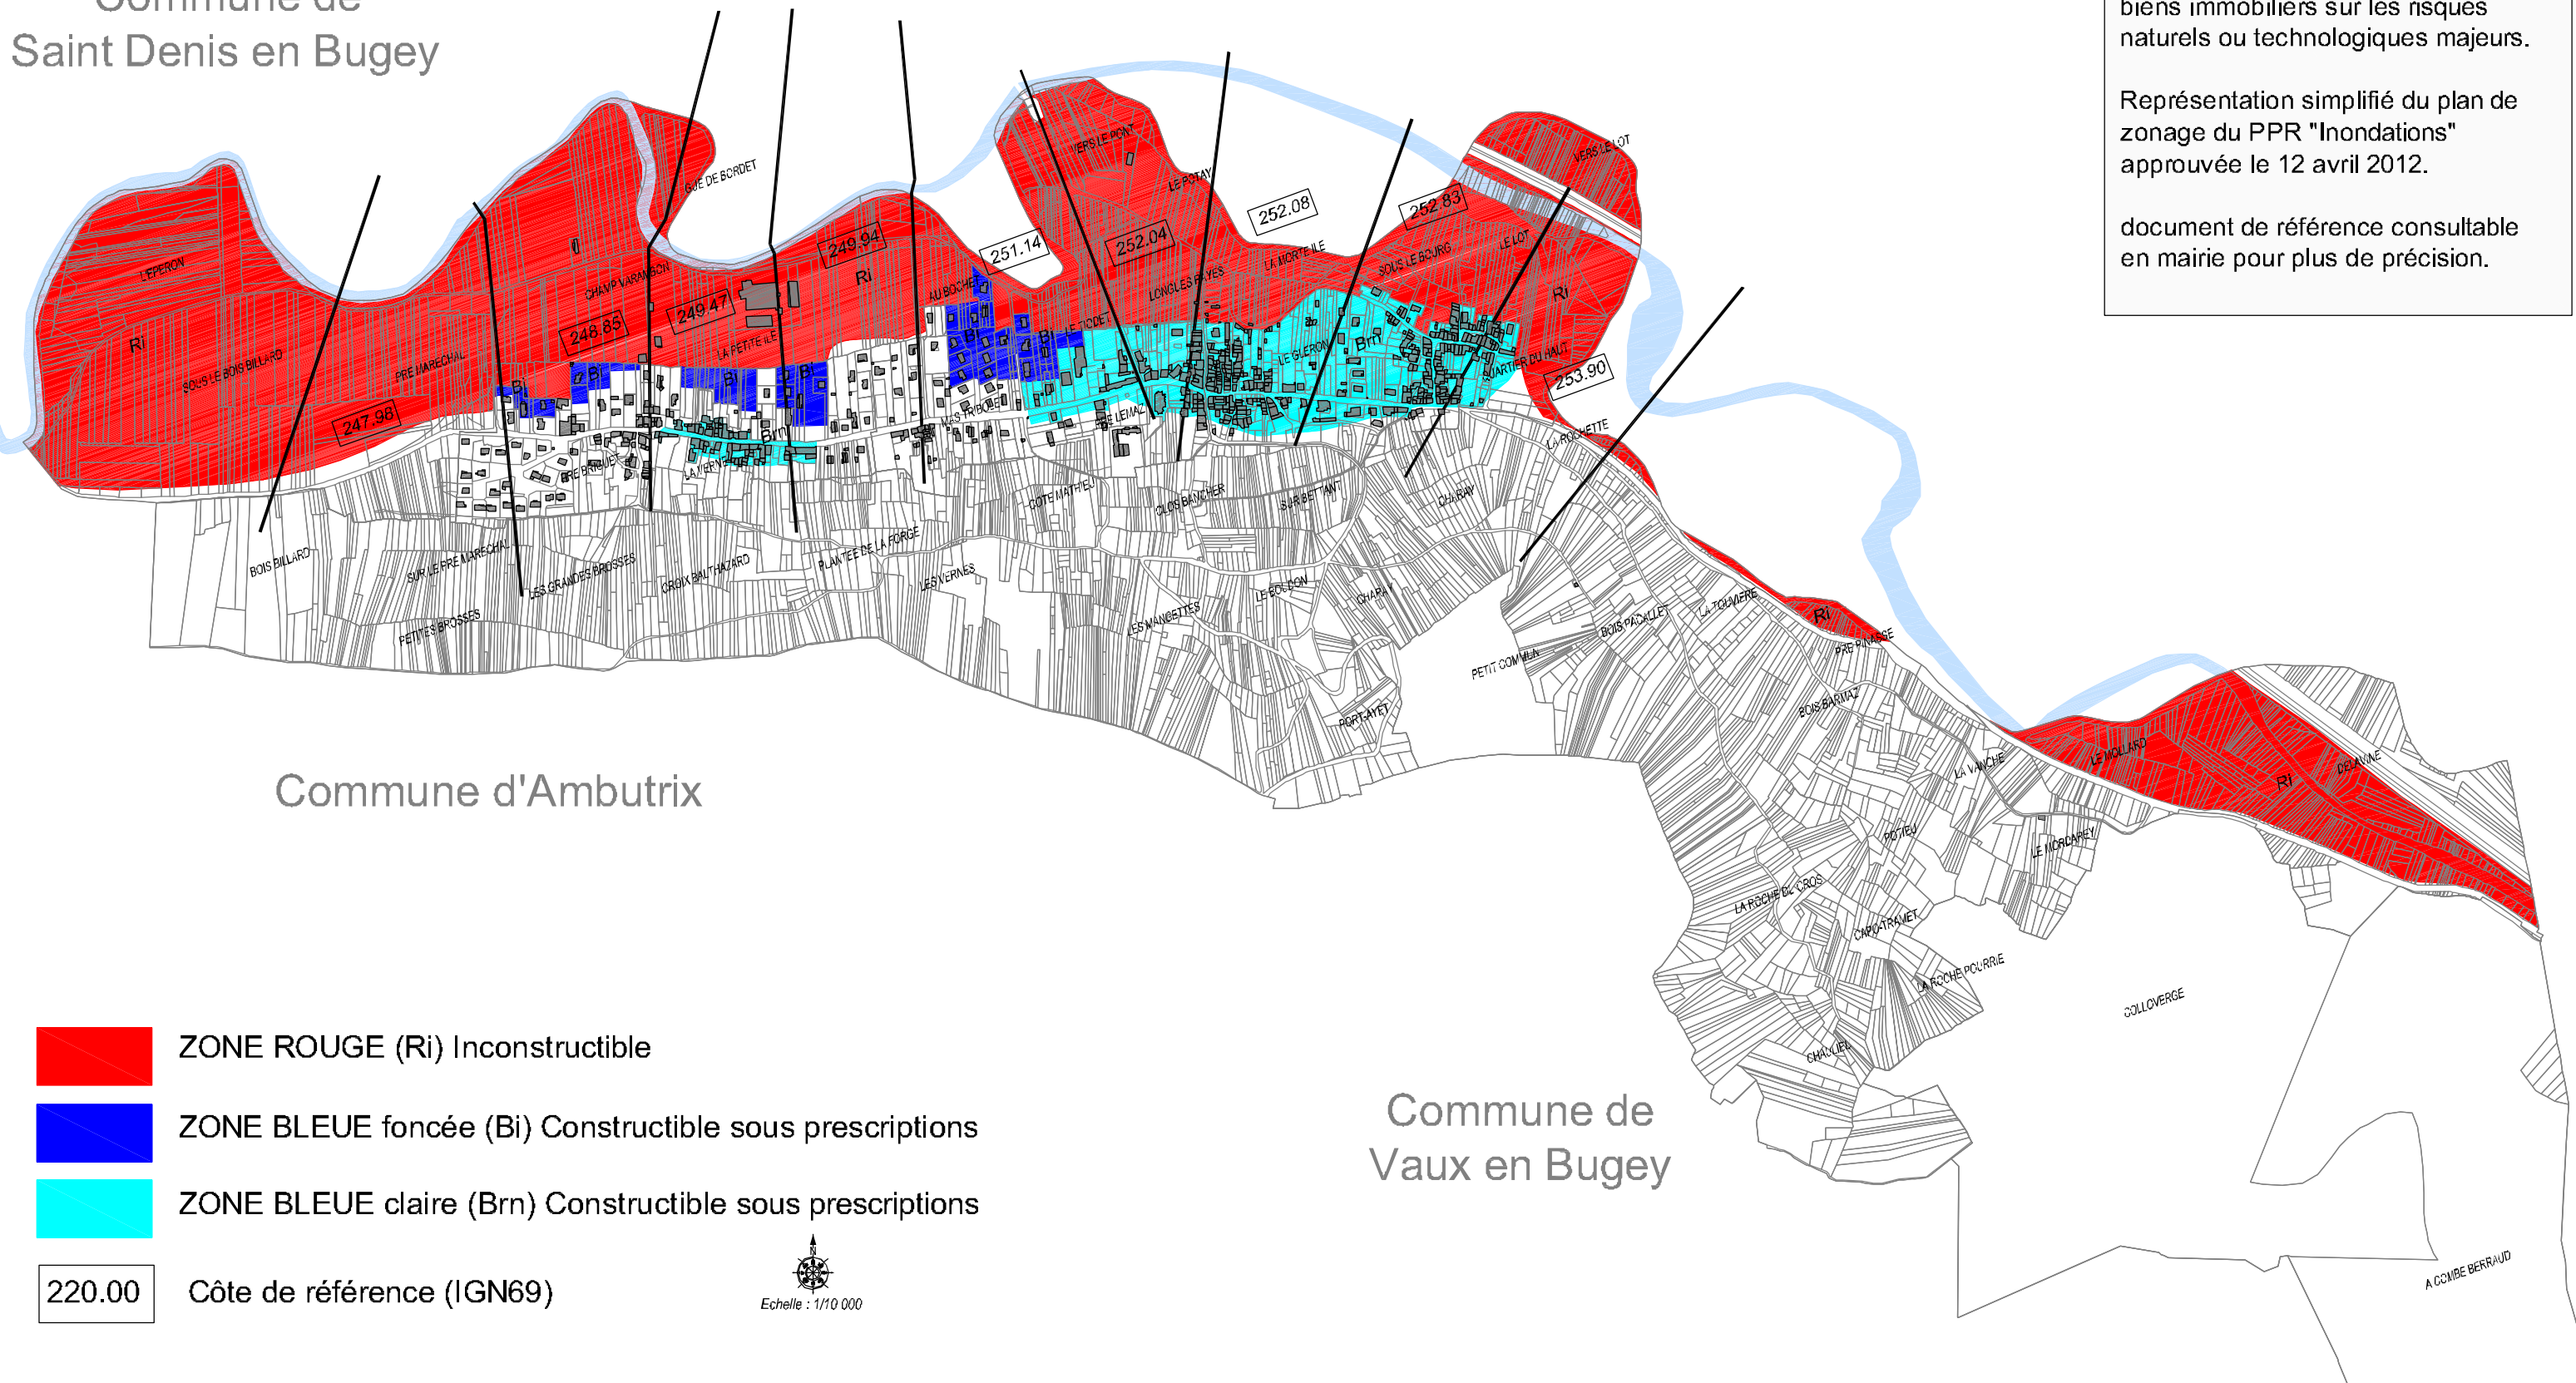

Commune d'Ambutrix

Commune de Vaux en Bugey

-  ZONE ROUGE (Ri) Inconstructible
-  ZONE BLEUE foncée (Bi) Constructible sous prescriptions
-  ZONE BLEUE claire (Brn) Constructible sous prescriptions
-  220.00 Côte de référence (IGN69)

