


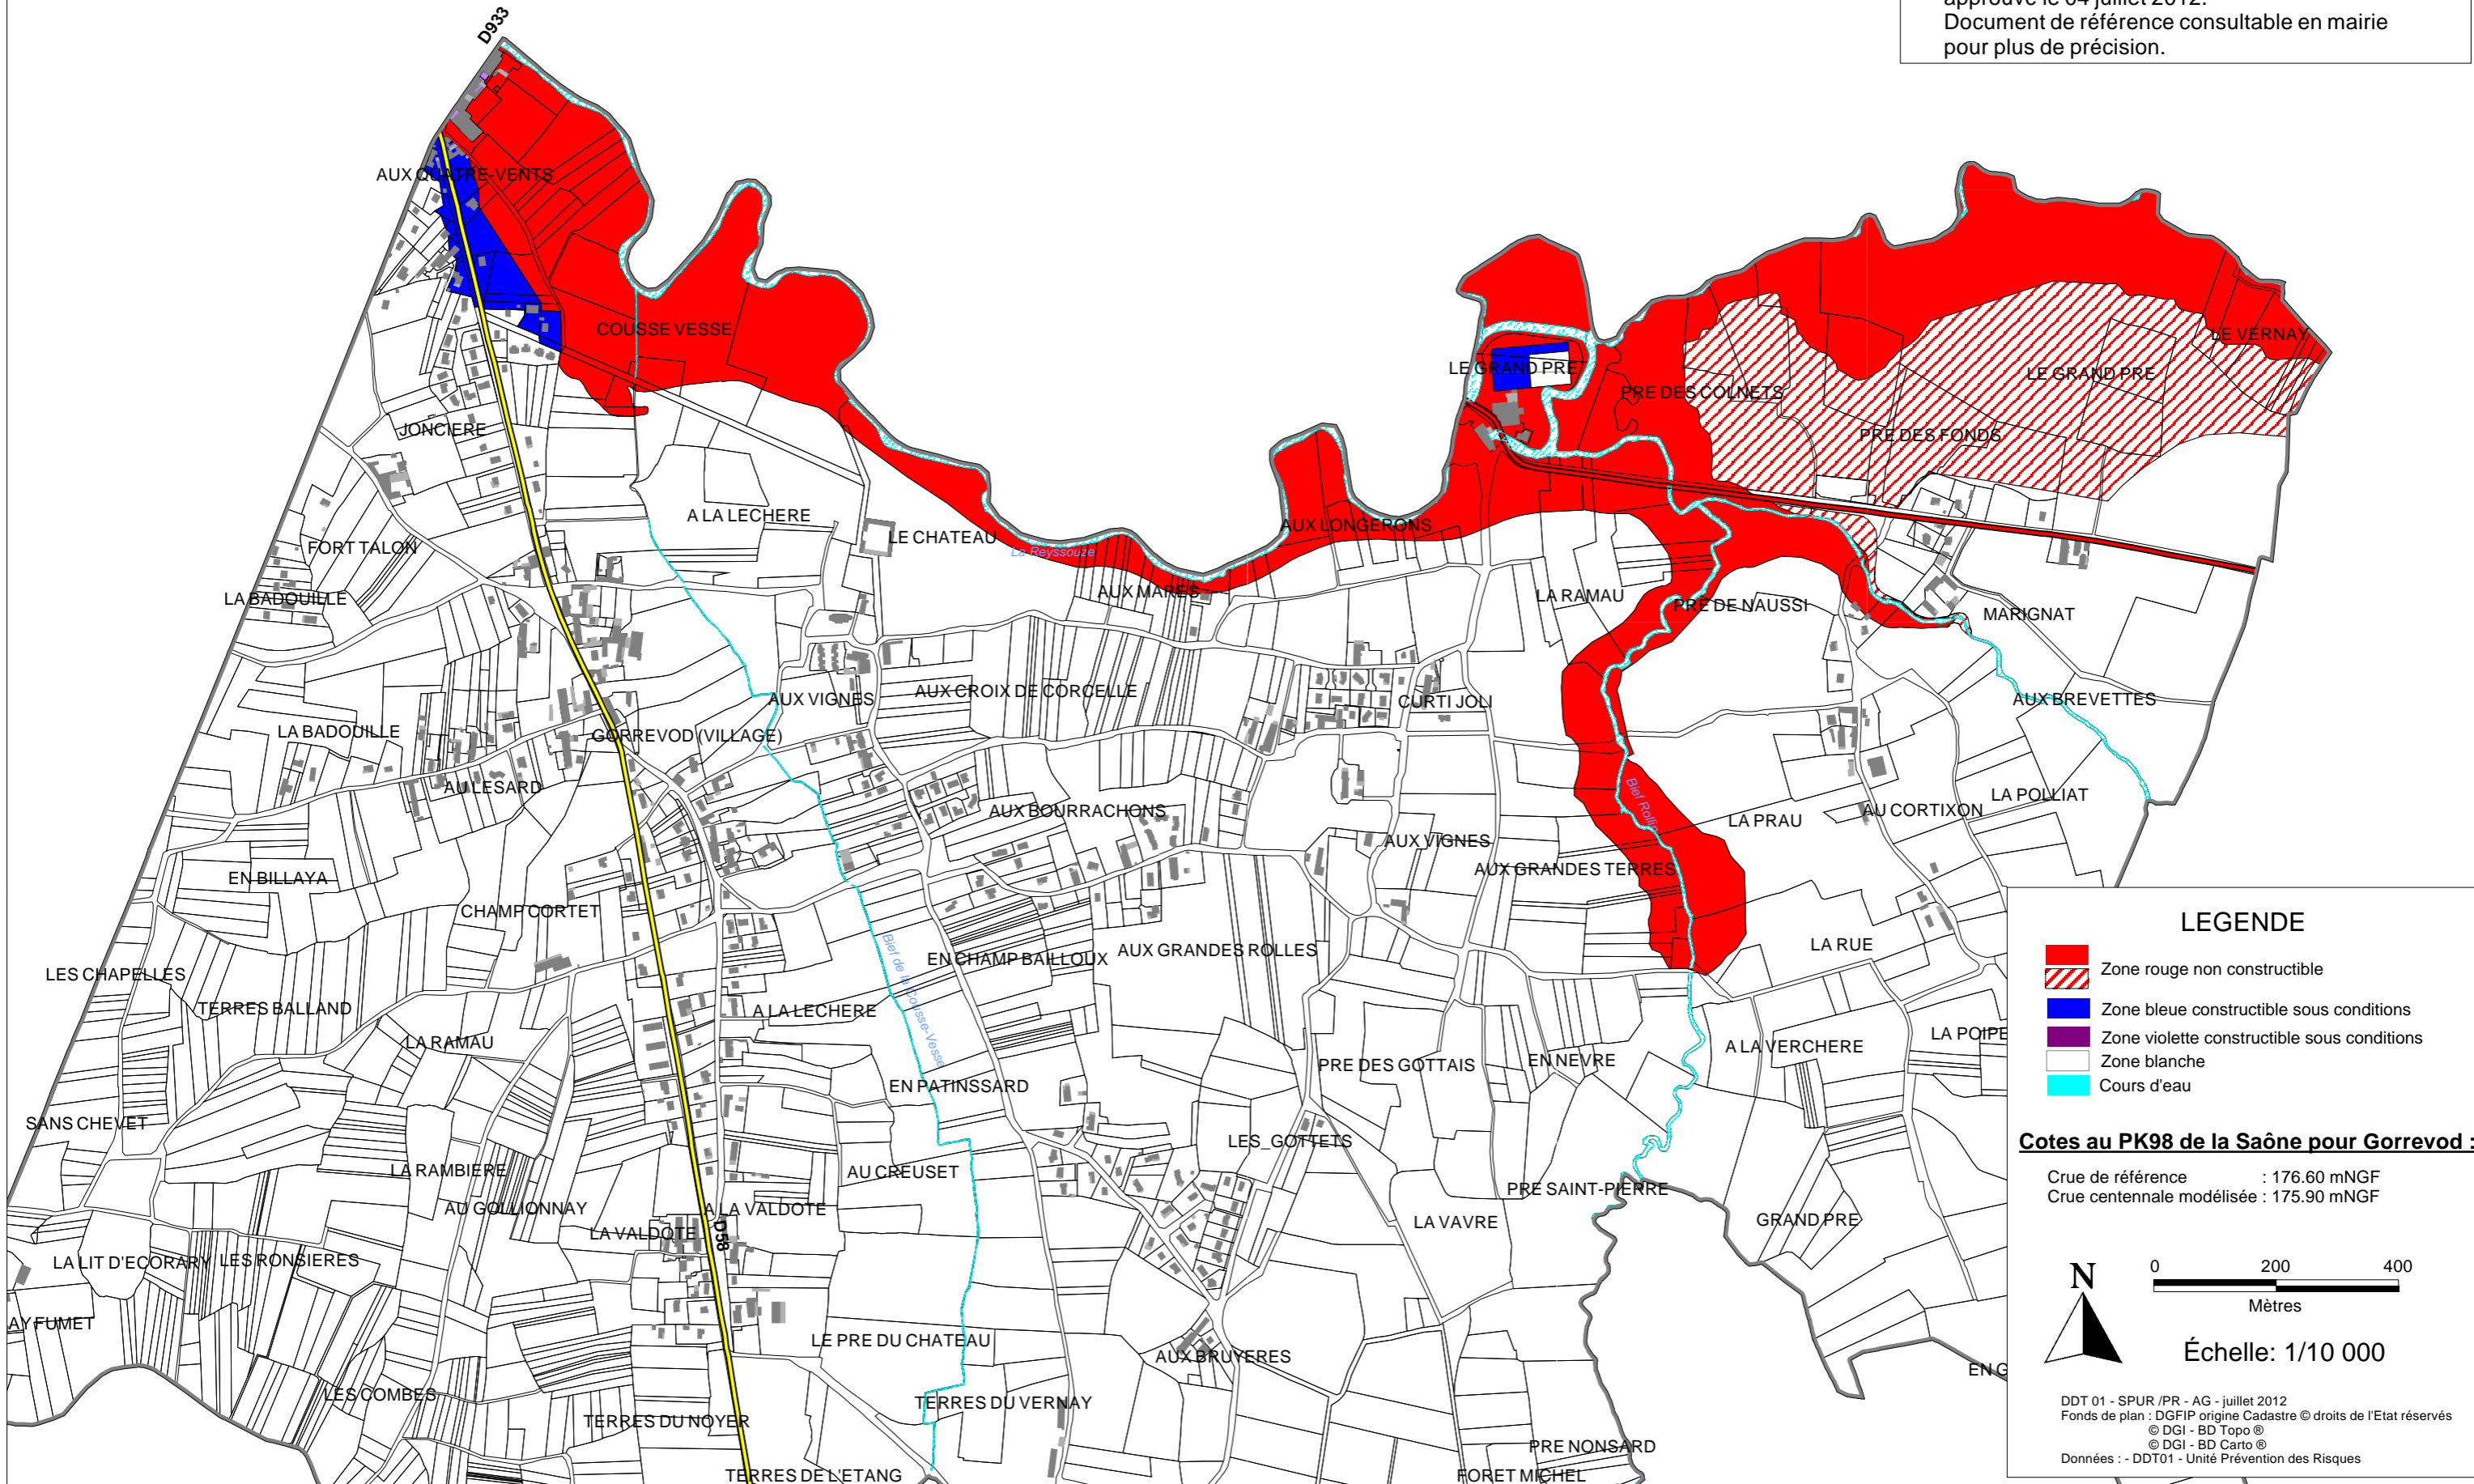

Gorrevod
Plan de Zonage du PPR
confluence Saône Reyssouze
Inondations de la Saône
et de la Reyssouze

Annexe à l'arrêté préfectoral n° SPUR-10-672 en date du 21 décembre 2010 relatif à l'information des acquéreurs et des locataires de biens immobiliers sur les risques naturels ou technologiques majeurs.
 Représentation simplifiée du plan de zonage du PPR inondations de la Saône et de la Reyssouze approuvé le 04 juillet 2012.
 Document de référence consultable en mairie pour plus de précision.



LEGENDE

- Zone rouge non constructible
- Zone rouge non constructible
- Zone bleue constructible sous conditions
- Zone violette constructible sous conditions
- Zone blanche
- Cours d'eau

Cotes au PK98 de la Saône pour Gorrevod :

Crue de référence : 176.60 mNGF
 Crue centennale modélisée : 175.90 mNGF

N

0 200 400
 Mètres

Échelle: 1/10 000

DDT 01 - SPUR /PR - AG - juillet 2012
 Fonds de plan : DGFIP origine Cadastre © droits de l'Etat réservés
 © DGI - BD Topo ©
 © DGI - BD Carto ©
 Données : - DDT01 - Unité Prévention des Risques