


Annexe à l'arrêté préfectoral n° 2006-180 en date du 15 février 2006 relatif à l'information des acquéreurs et des locataires de biens immobiliers sur les risques naturels ou technologiques majeurs.

Représentation simplifiée du plan de zonage du PPR inondations de la Saône et de la Reysouze approuvé le 04 juillet 2012.
Document de référence consultable en mairie pour plus de précision.

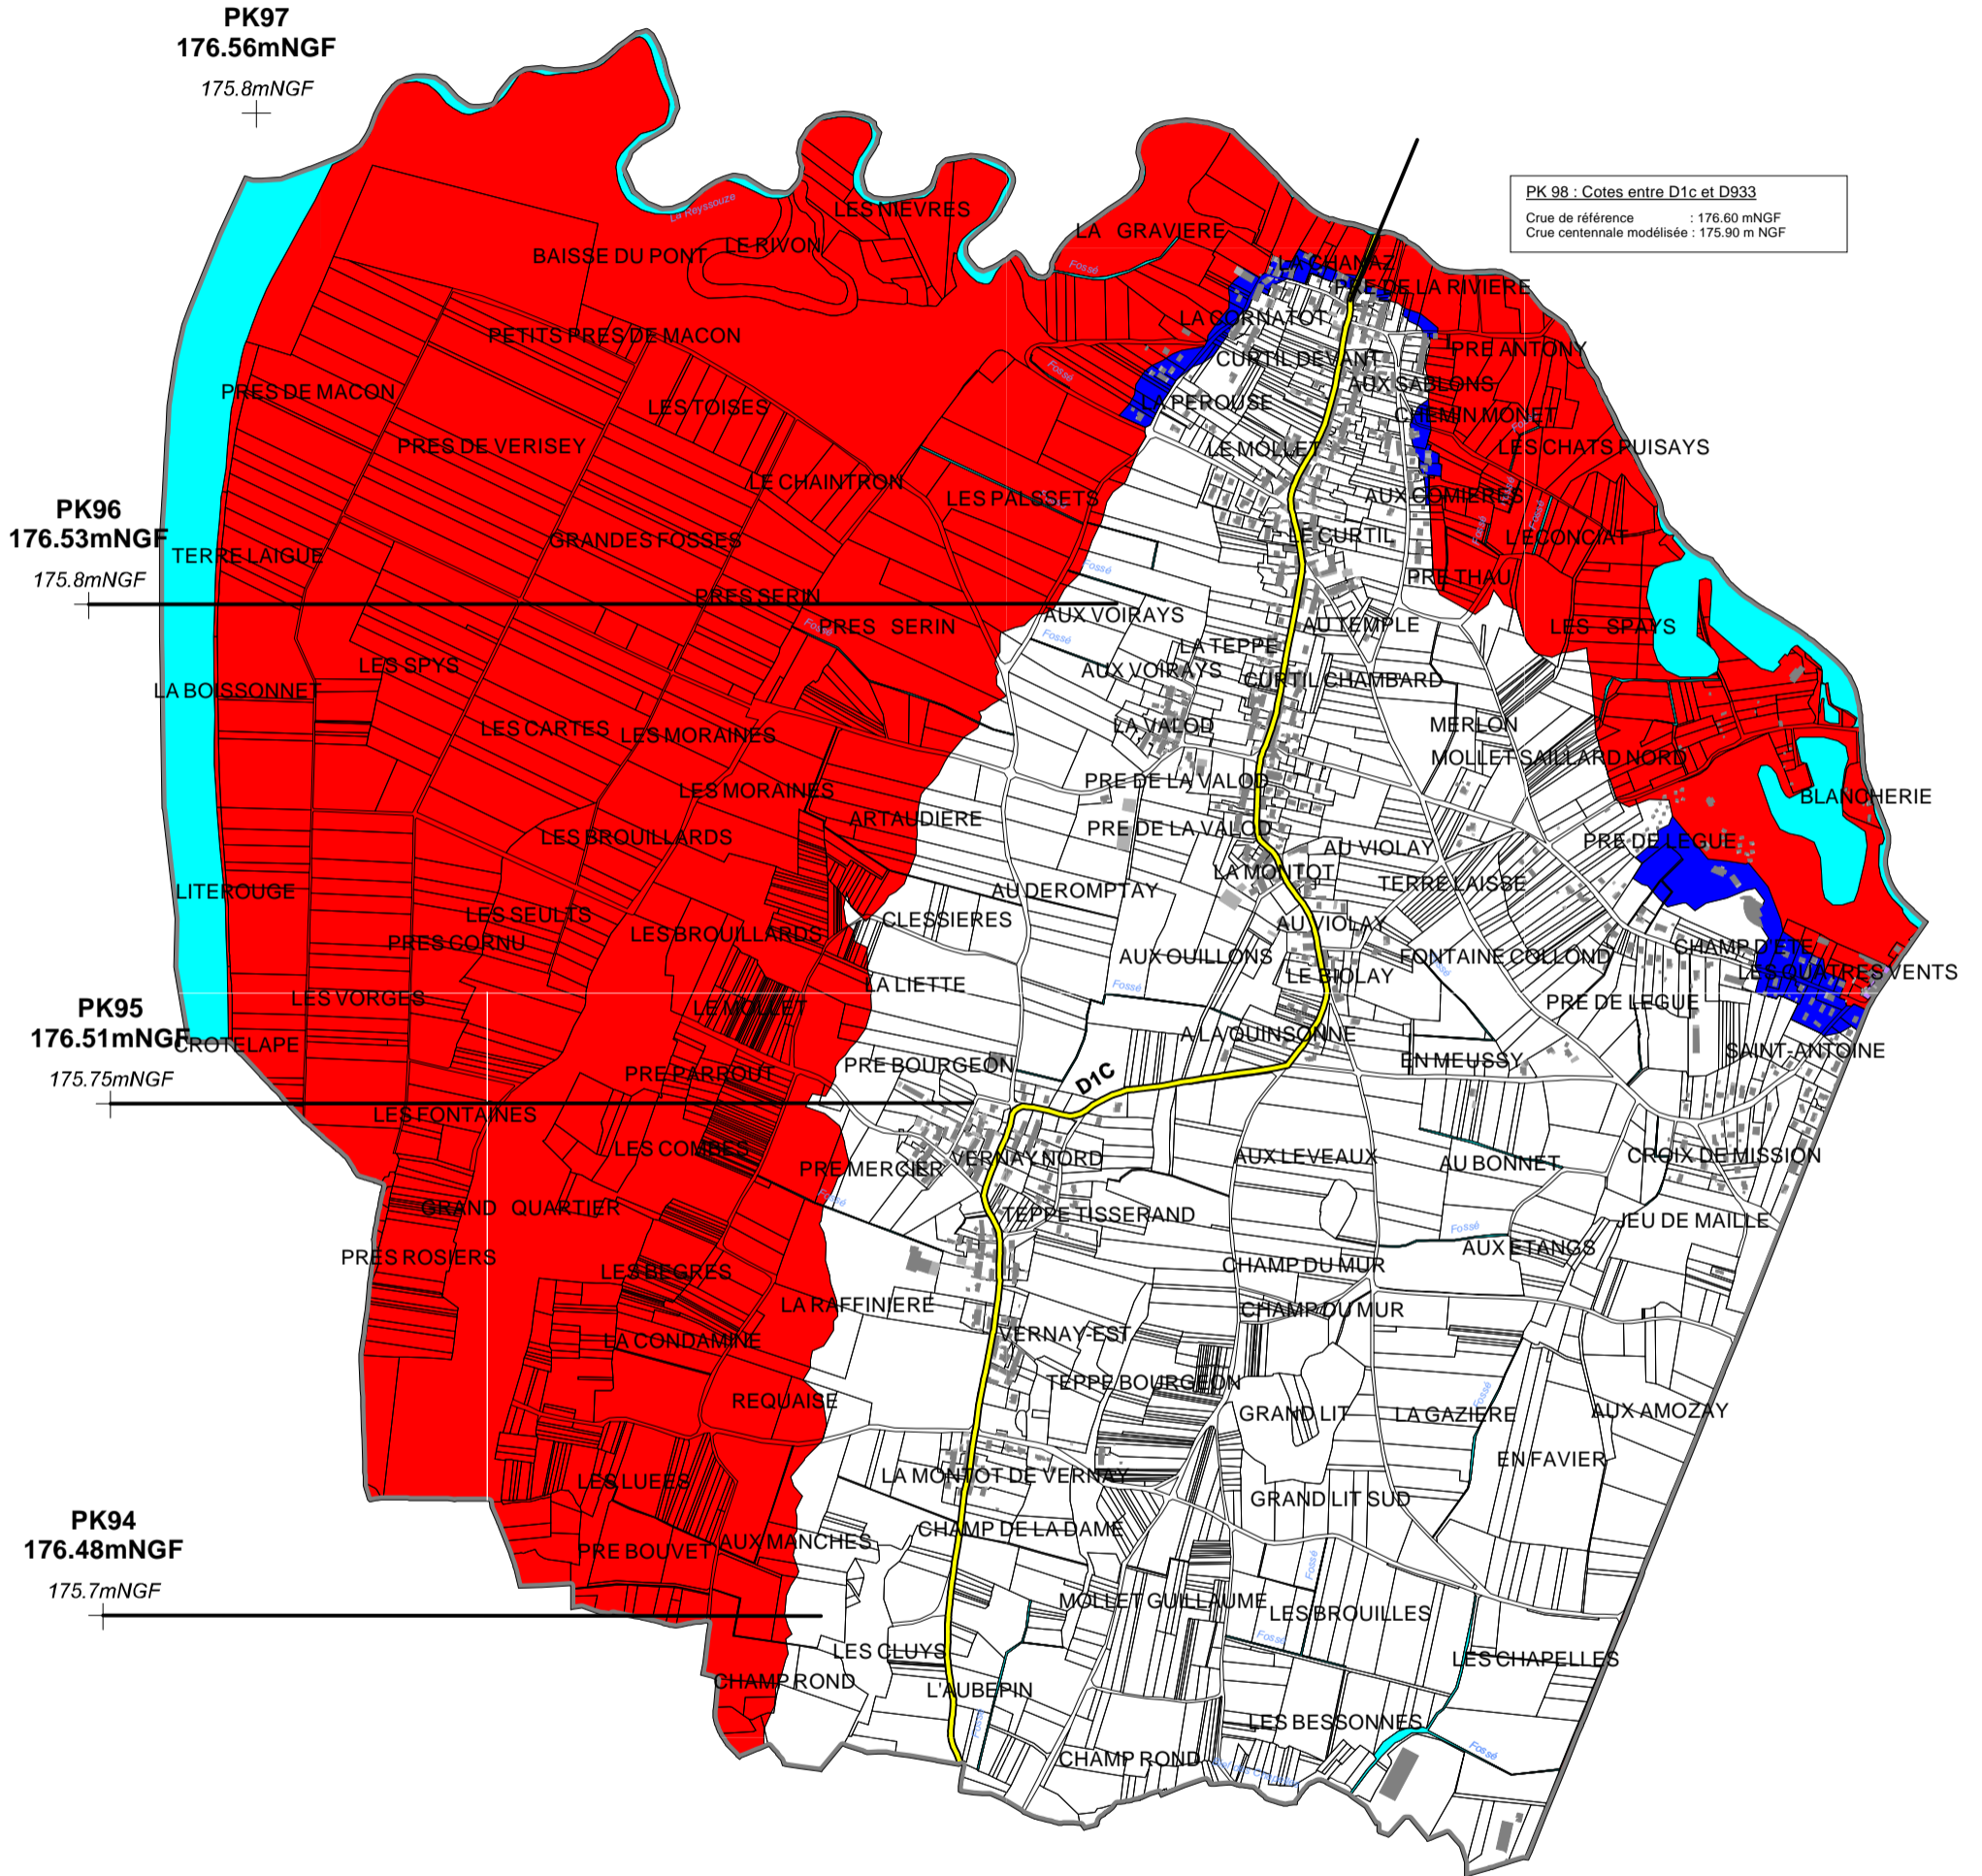

Reysouze
Plan de Zonage du PPR
confluence Saône Reysouze
Inondations de la Saône et de la Reysouze



LEGENDE

- Zone rouge non constructible
- Zone bleue constructible sous conditions
- Zone violette constructible sous conditions
- Zone blanche
- Cours d'eau

0 300 600
Mètres

Échelle: 1/15 000

DDT 01 - SPUR /PR - AG - juillet 2012
Fonds de plan : DGFIP origine Cadastre © droits de l'Etat réservés
© DGI - BD Topo ©
© DGI - BD Carto ©
Données : - DDT01 - Unité Prévention des Risques