


### Projet d'amélioration de la desserte du canton de la Charmette

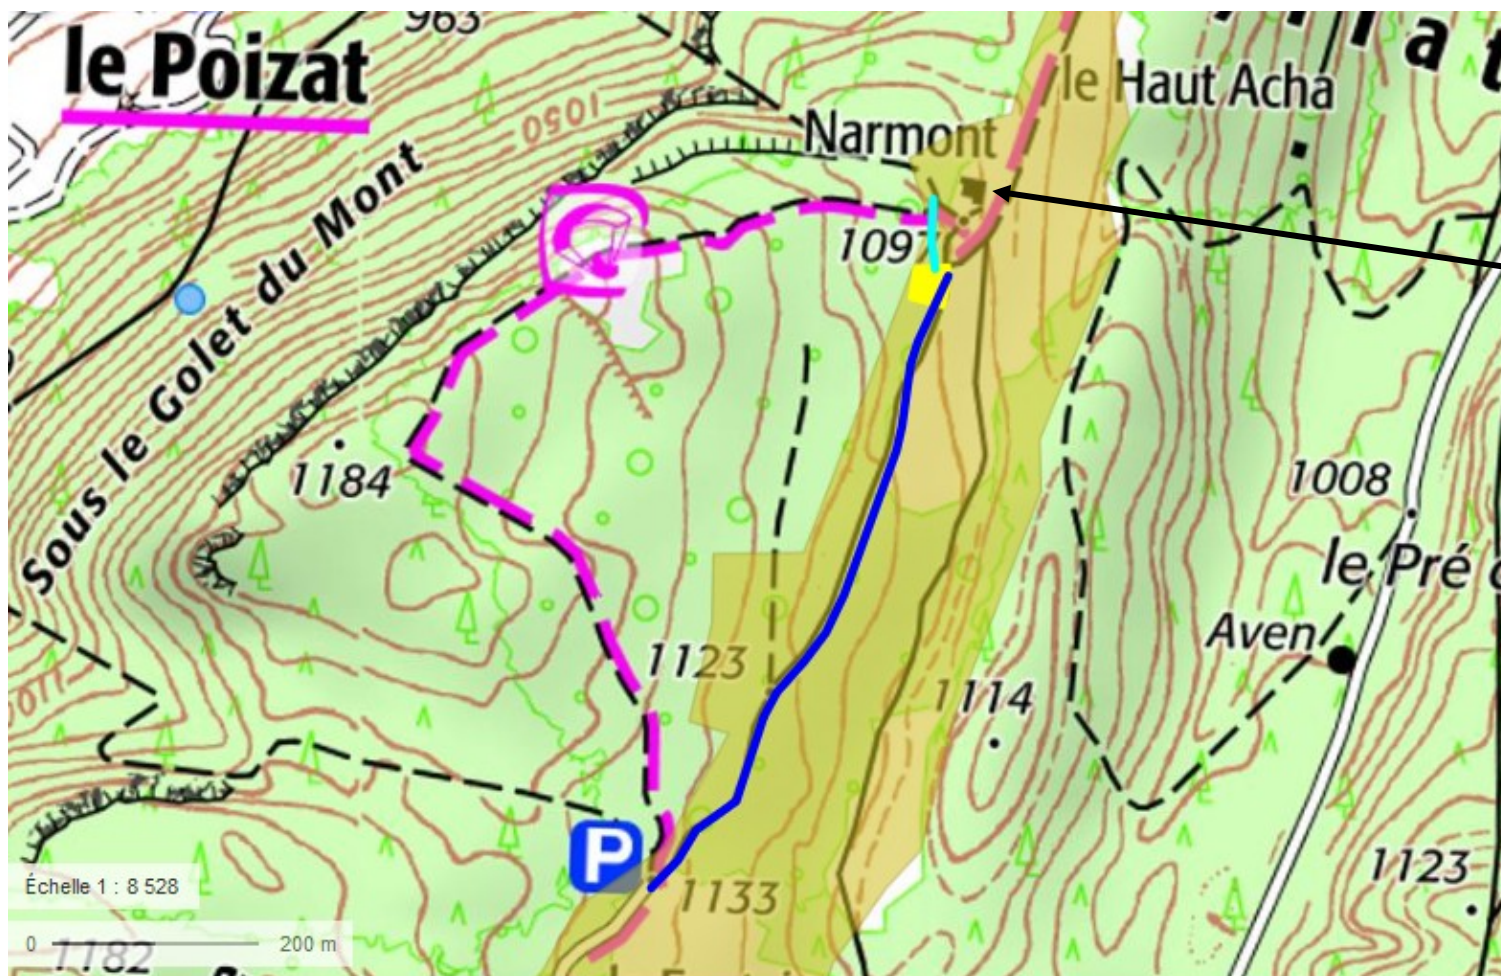

Maison d'habitation


Renforcement de la voie existante pour permettre la circulation de camions grumiers —■—

Création de piste forestière —■—

création de place de dépôt (non stabilisée) ■■

Zonage N2000 ■■

## Projet d'amélioration de la desserte du canton de la Charmette

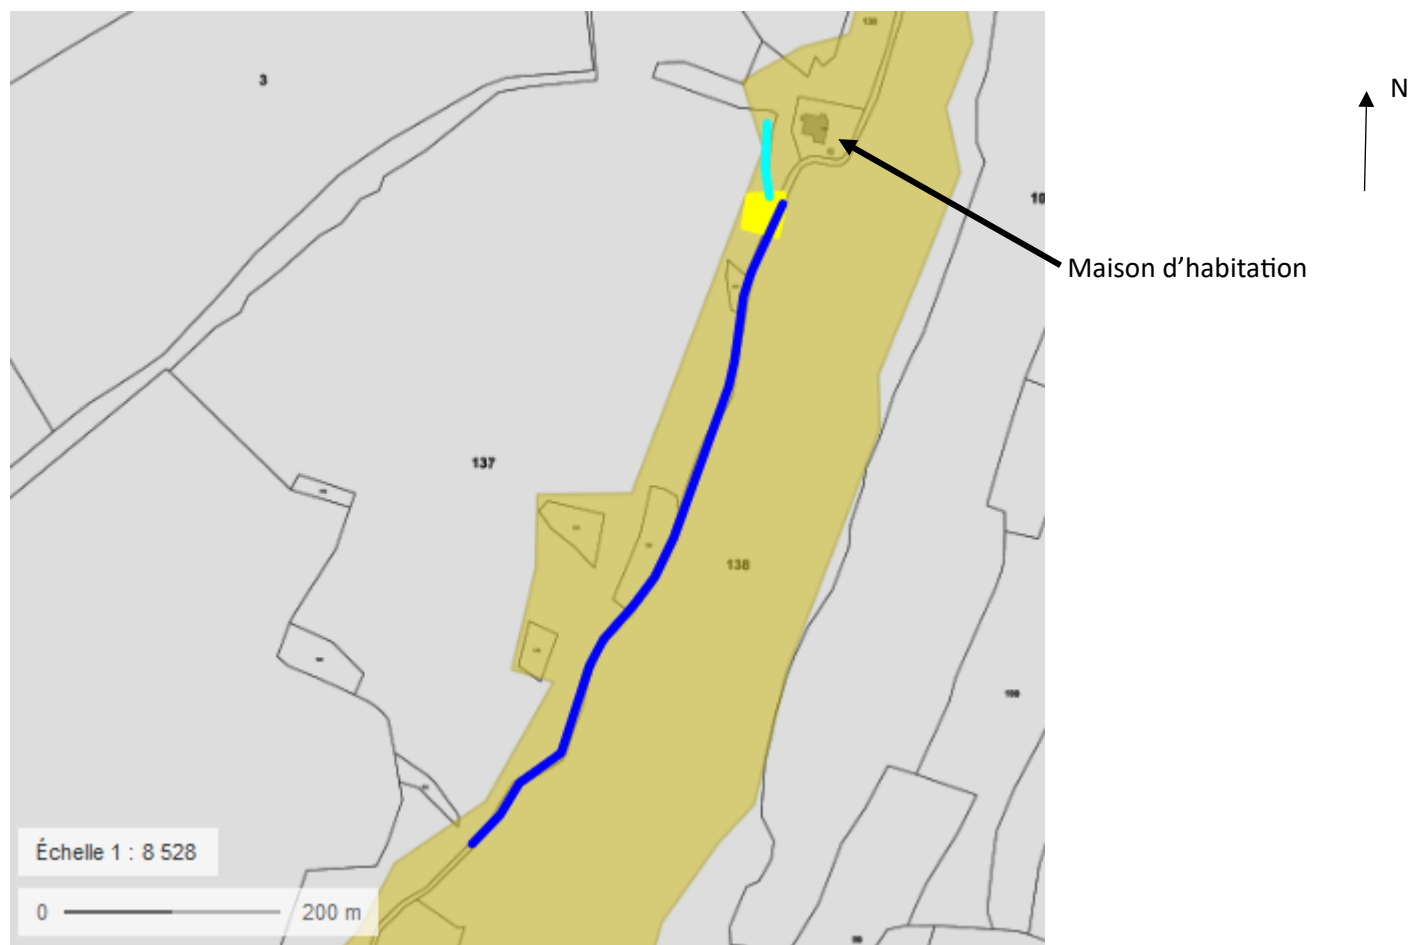

Renforcement de la voie existante pour permettre la circulation de camions grumiers —■—

Création de piste forestière —■—

création de place de dépôt (non stabilisée) ■■

Zonage N2000 ■■