



NANTUA

Plan de zonage du PPR "Mouvements de terrains"


13/12/10



SPUR/UPR

APREMONT

MONTREAL-LA-CLUSE

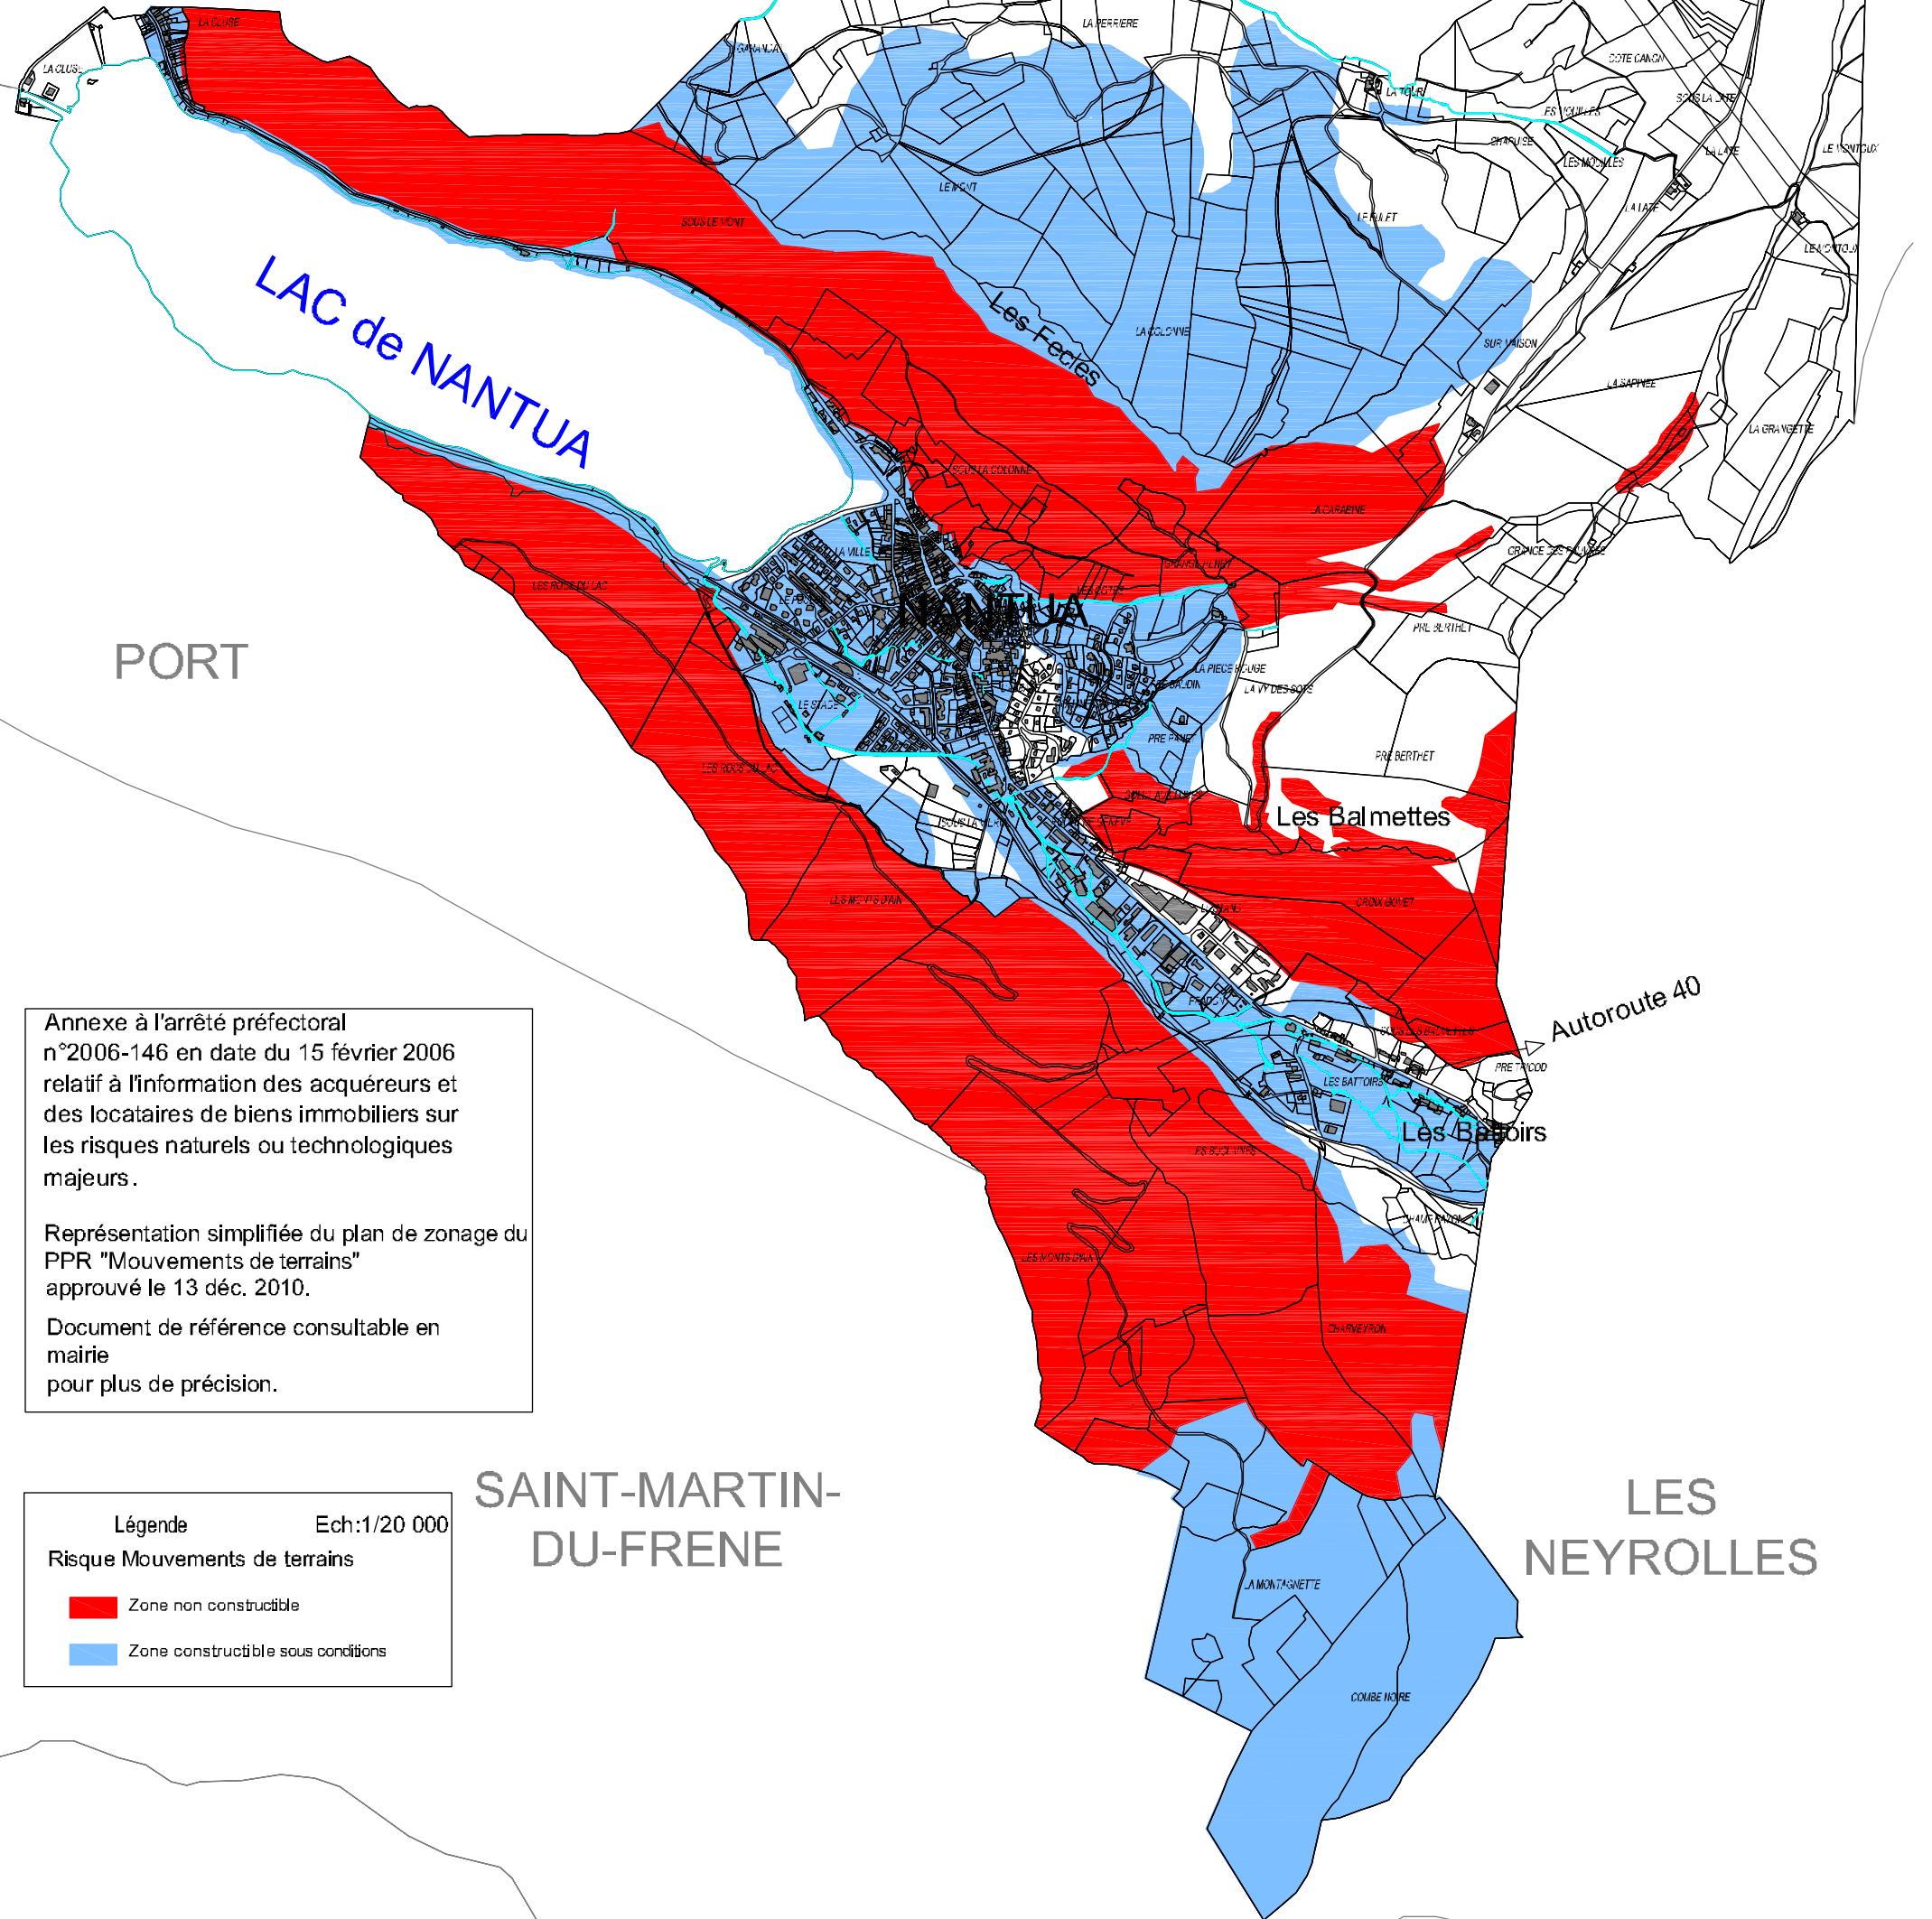

Annexe à l'arrêté préfectoral n°2006-146 en date du 15 février 2006 relatif à l'information des acquéreurs et des locataires de biens immobiliers sur les risques naturels ou technologiques majeurs.

Représentation simplifiée du plan de zonage du PPR "Mouvements de terrains" approuvé le 13 déc. 2010.

Document de référence consultable en mairie pour plus de précision.

Légende Ech:1/20 000

Risque Mouvements de terrains

- Zone non constructible
- Zone constructible sous conditions