


Projet d'infrastructure de desserte

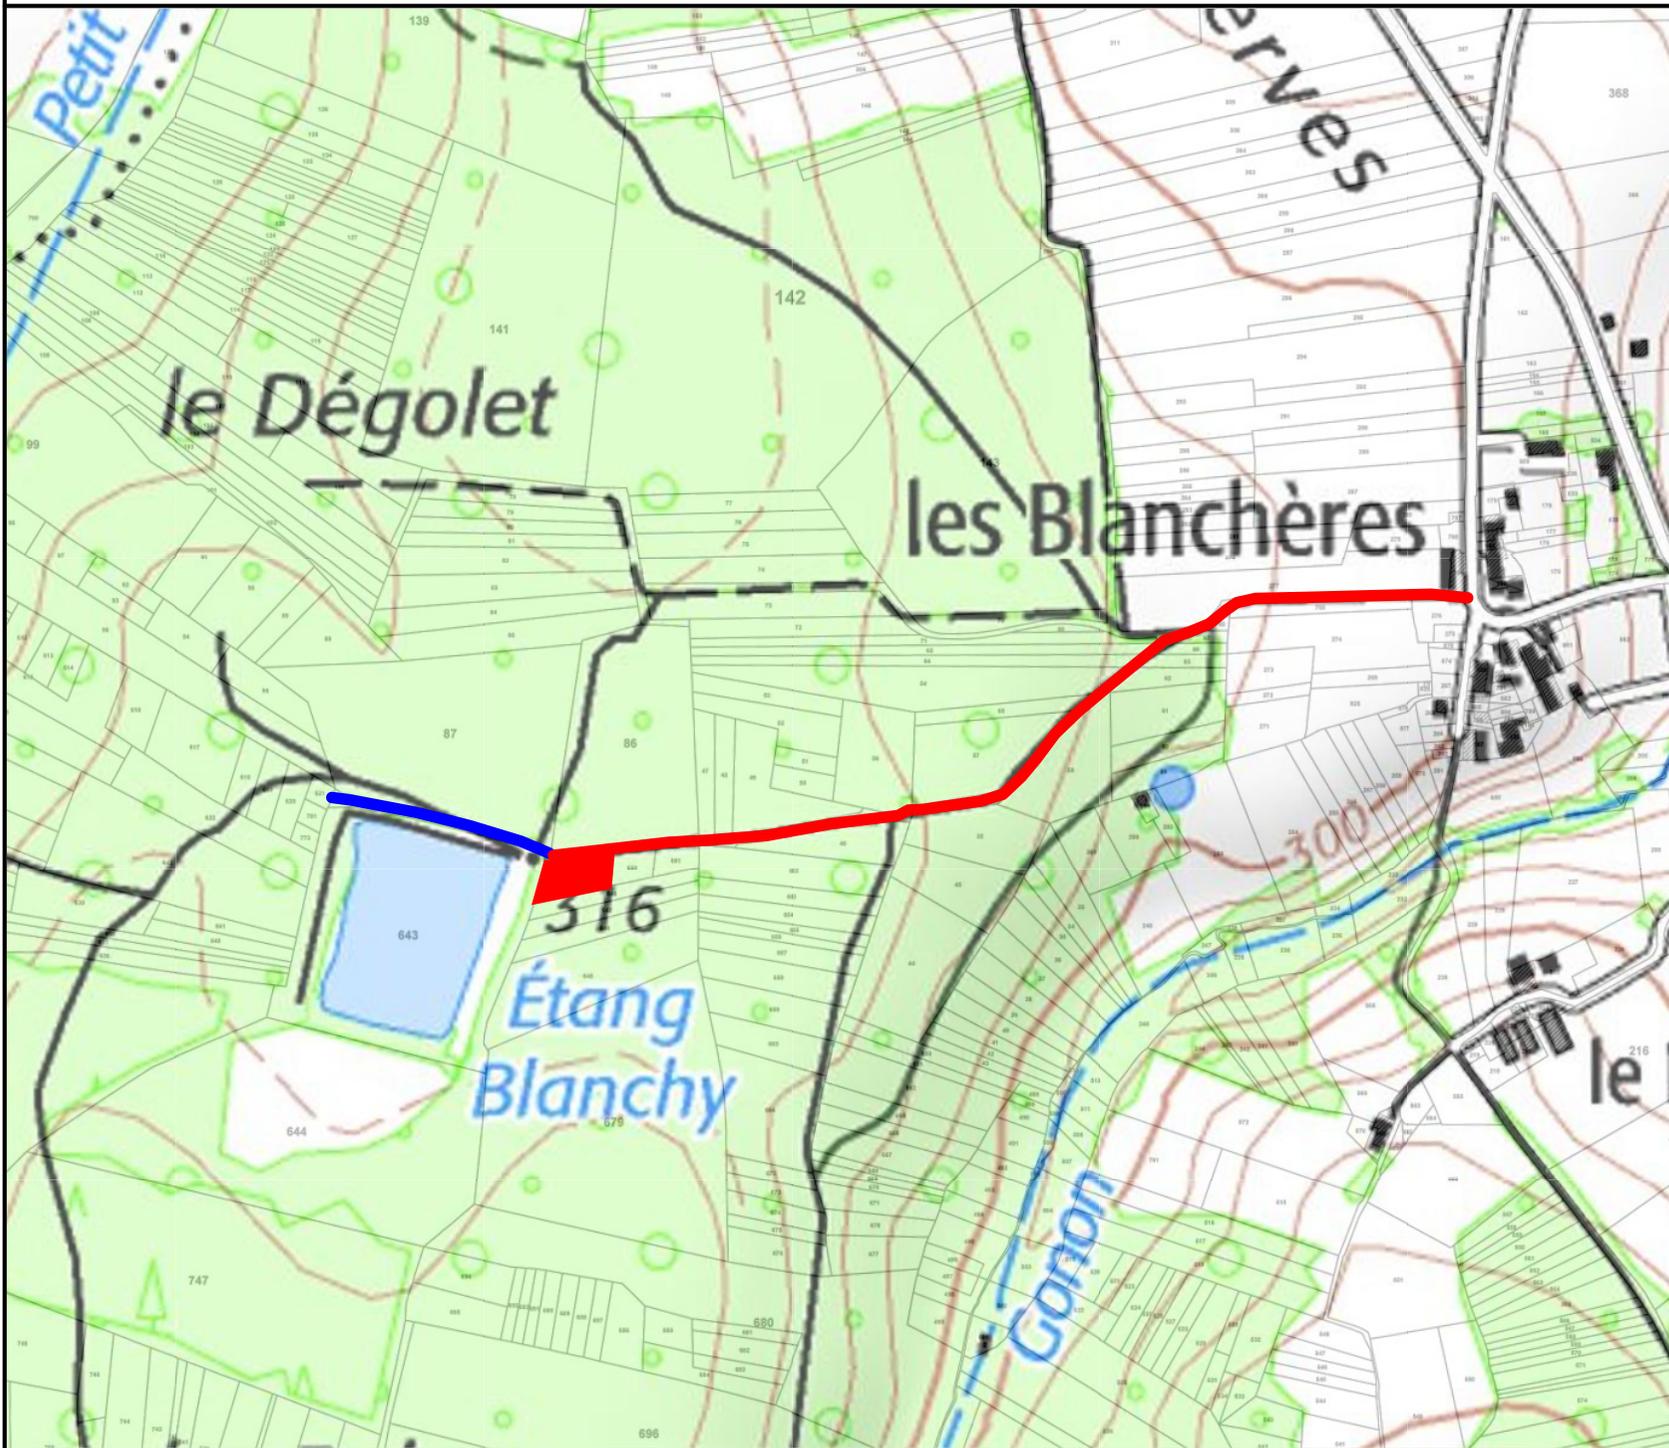

Commentaire : Dimensionnement
approximatif par SIG:
- 1000 m² de place de
dépôt/retournement
- 660 m de route forestière
- 150 m de piste forestière

-  Route forestière et place de retournement
-  Piste forestière



● x:875660 y:6551359
(RGF93)

06/02/2017

Sources : ©CNPF® ©IGN® ©INPN®

Réalisation : ©CNPF, servcarto.fop v1.4

