


LEGENDE :

- Réseau d'eau traitée à créer
- Réseau d'eau brute à créer
- Réseau d'eau brute existant à conserver
- Réseau d'eau décanté by passée
- Réseau boues
- Clôture du site
- Nouveaux ouvrages
- Limite d'inondabilité



ECHELLE : 10 m

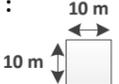

- Ouvrages existants conservés et/ou réhabilités
- Option REUSE

Nouveaux ouvrages :

1 Poste de relèvement	11 Comptage eaux traitées
2 Prétraitement	12 Bassins d'infiltration
3 Traitement des refus	13 Epaisseur boues
4 Décantation primaire	14 Traitement des boues
5 Bassin tampon	15 Digesteur
6 Bassins d'aération	16 Cogénération
7 Clarificateurs	17 Gazomètre
8 Production d'air process	18 Torchère
9 Poste de recircu./extrac.	19 Ventilation / Désodo
10 Traitement tertiaire	20 Bâtiment administratif

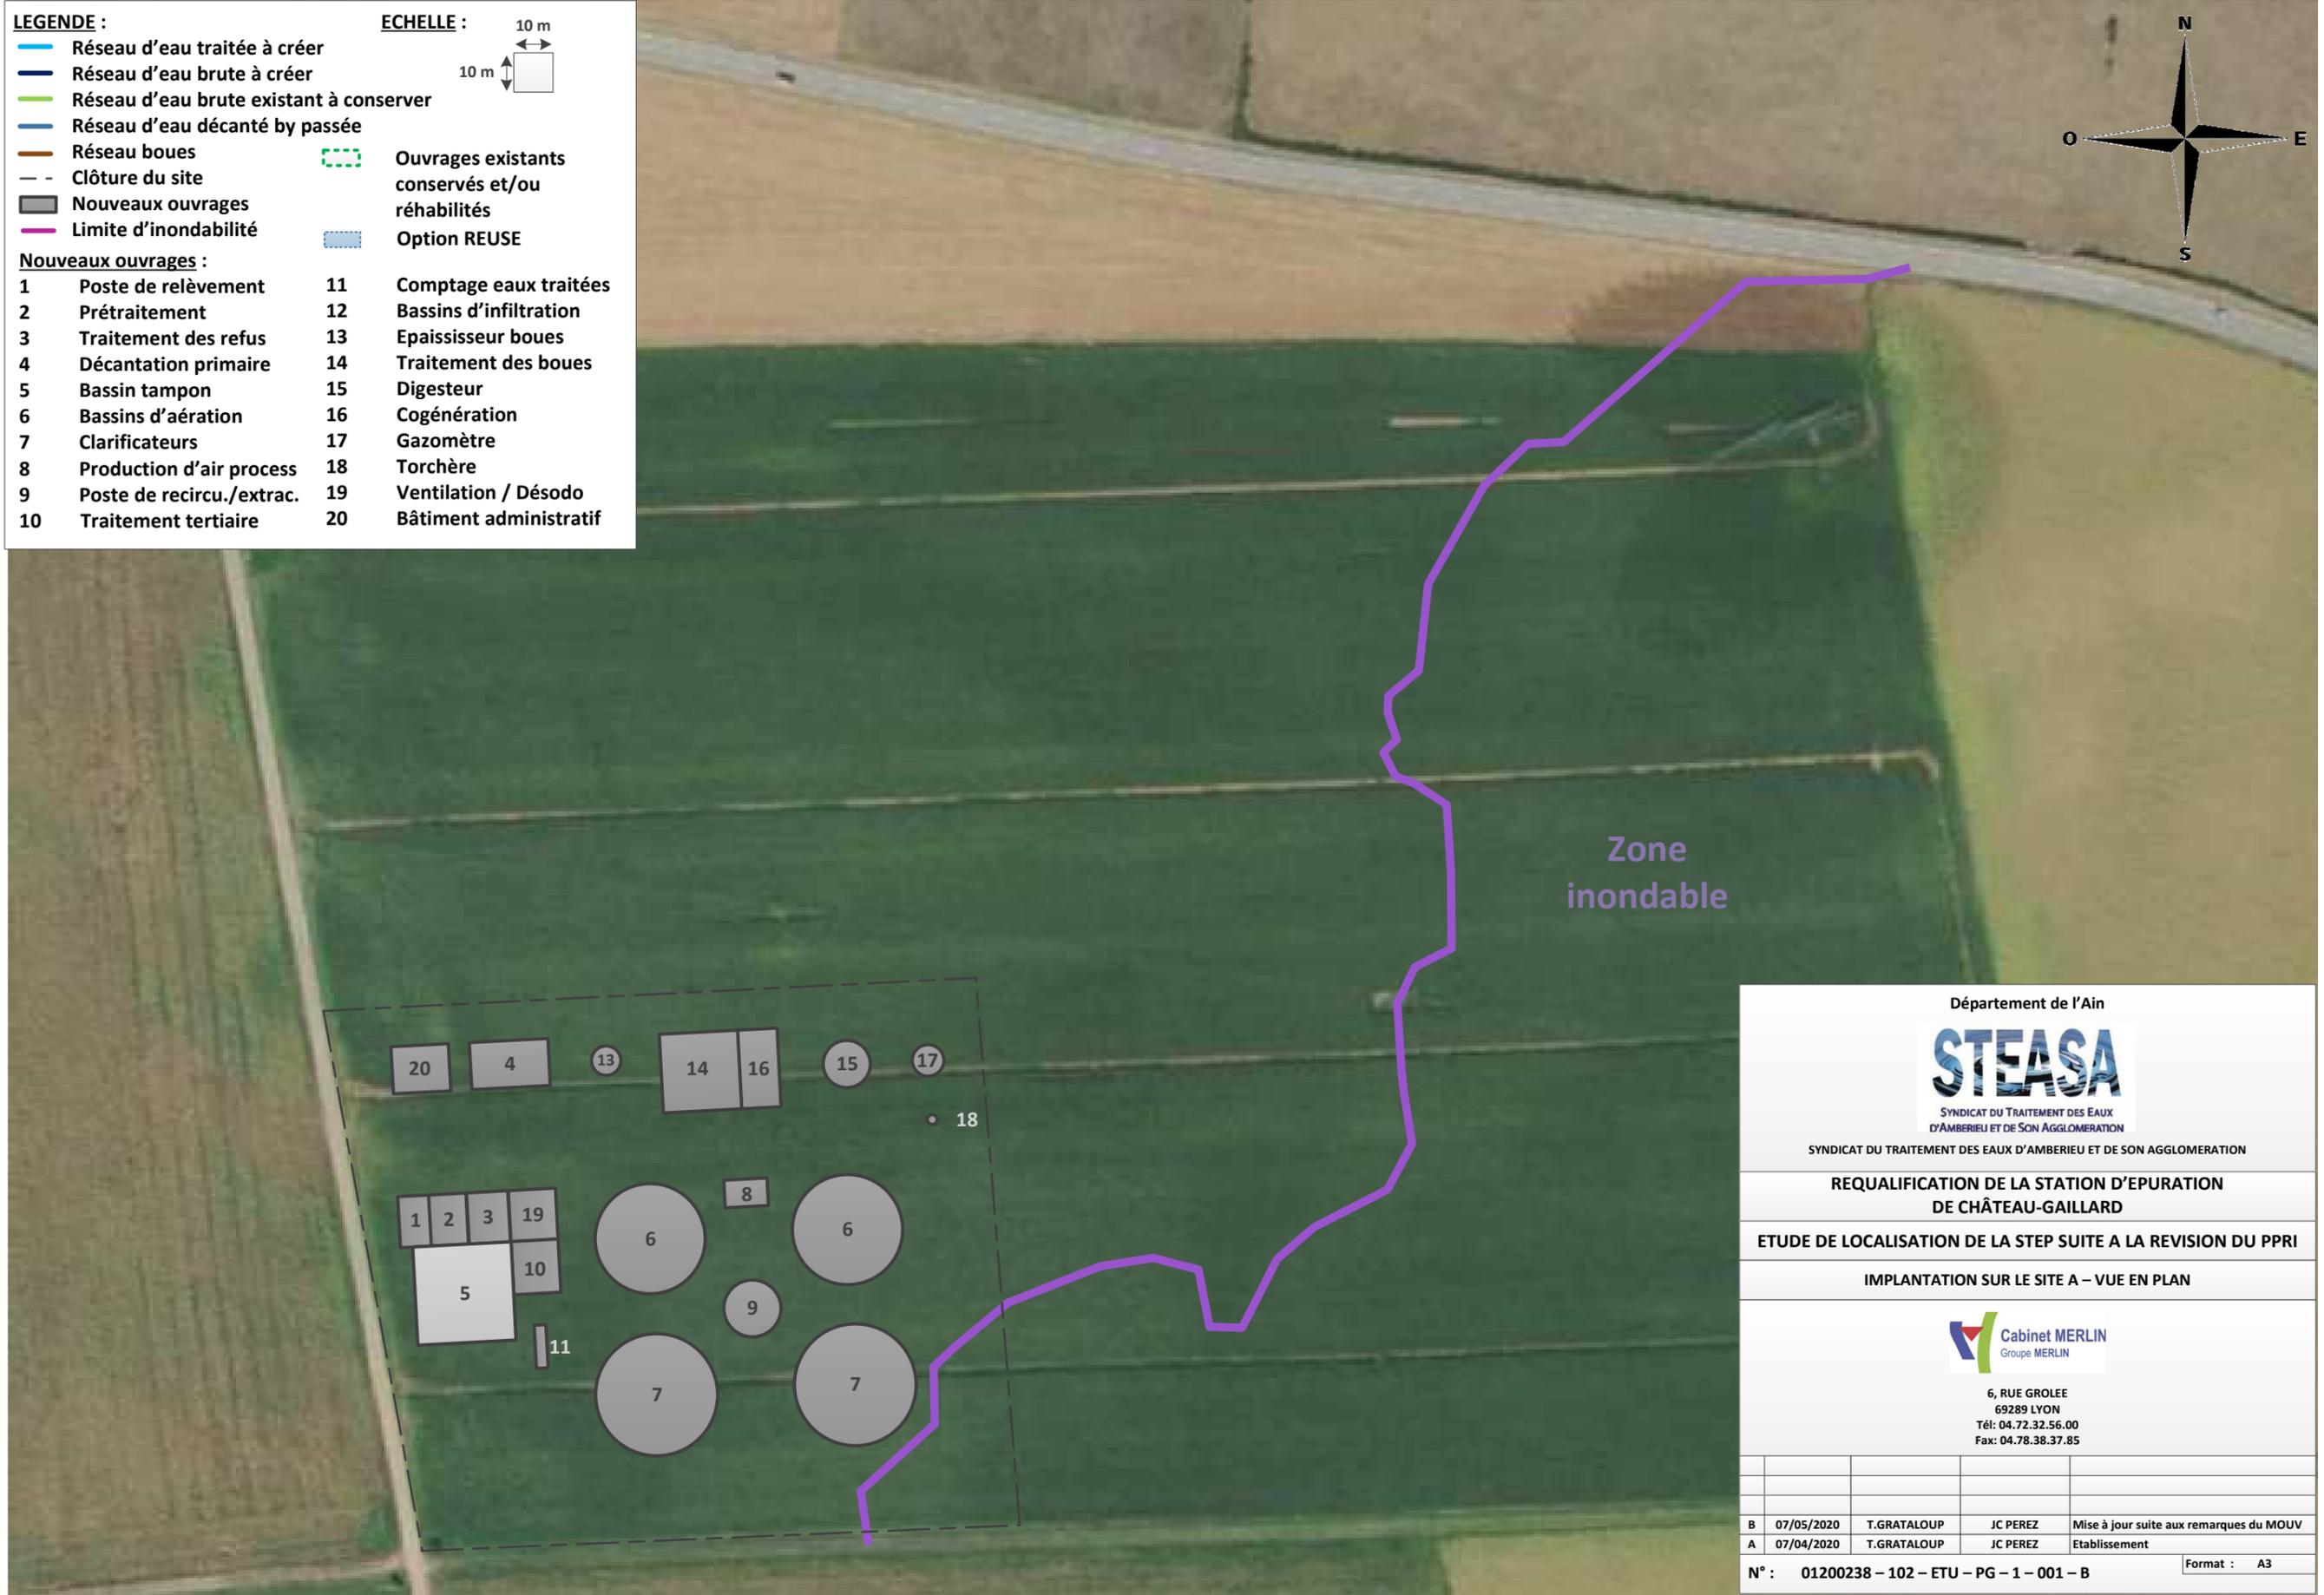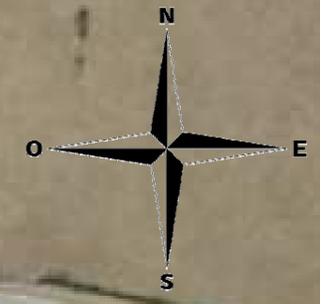

Département de l'Ain

STEASA
SYNDICAT DU TRAITEMENT DES EAUX
D'AMBERIEU ET DE SON AGGLOMERATION

SYNDICAT DU TRAITEMENT DES EAUX D'AMBERIEU ET DE SON AGGLOMERATION

**REQUALIFICATION DE LA STATION D'EPURATION
DE CHÂTEAU-GAILLARD**

ETUDE DE LOCALISATION DE LA STEP SUITE A LA REVISION DU PPRI

IMPLANTATION SUR LE SITE A – VUE EN PLAN


Cabinet MERLIN
Groupe MERLIN

6, RUE GROLEE
69289 LYON
Tél: 04.72.32.56.00
Fax: 04.78.38.37.85

B	07/05/2020	T.GRATALOUP	JC PEREZ	Mise à jour suite aux remarques du MOUV
A	07/04/2020	T.GRATALOUP	JC PEREZ	Etablissement

N° : 01200238 – 102 – ETU – PG – 1 – 001 – B

Format : A3