

Département de l'Ain

STEASA

SYNDICAT DU TRAITEMENT DES EAUX
D'AMBERIEU ET DE SON AGGLOMERATION

SYNDICAT DU TRAITEMENT DES EAUX D'AMBERIEU ET DE SON AGGLOMERATION

**REQUALIFICATION DE LA STATION D'EPURATION
DE CHATEAU-GAILLARD**

ETUDE DE LOCALISATION DE LA STEP SUITE A LA REVISION DU PPRI

IMPLANTATION SUR LE SITE B – SOLUTION N°1 – PLAN DES RESEAUX





6, RUE GROLEE
69289 LYON
Tél: 04.72.32.56.00
Fax: 04.78.38.37.85

D	20/10/2020	T.GRATALOUP	JC PEREZ	Mise à jour réunion DREAL du 7/09/2020
B	07/05/2020	T.GRATALOUP	JC PEREZ	Mise à jour suite aux remarques du MOUV
A	07/04/2020	T.GRATALOUP	JC PEREZ	Etablissement

N° : 01200238 – 102 – ETU – PG – 1 – 005 – A

Format : A3

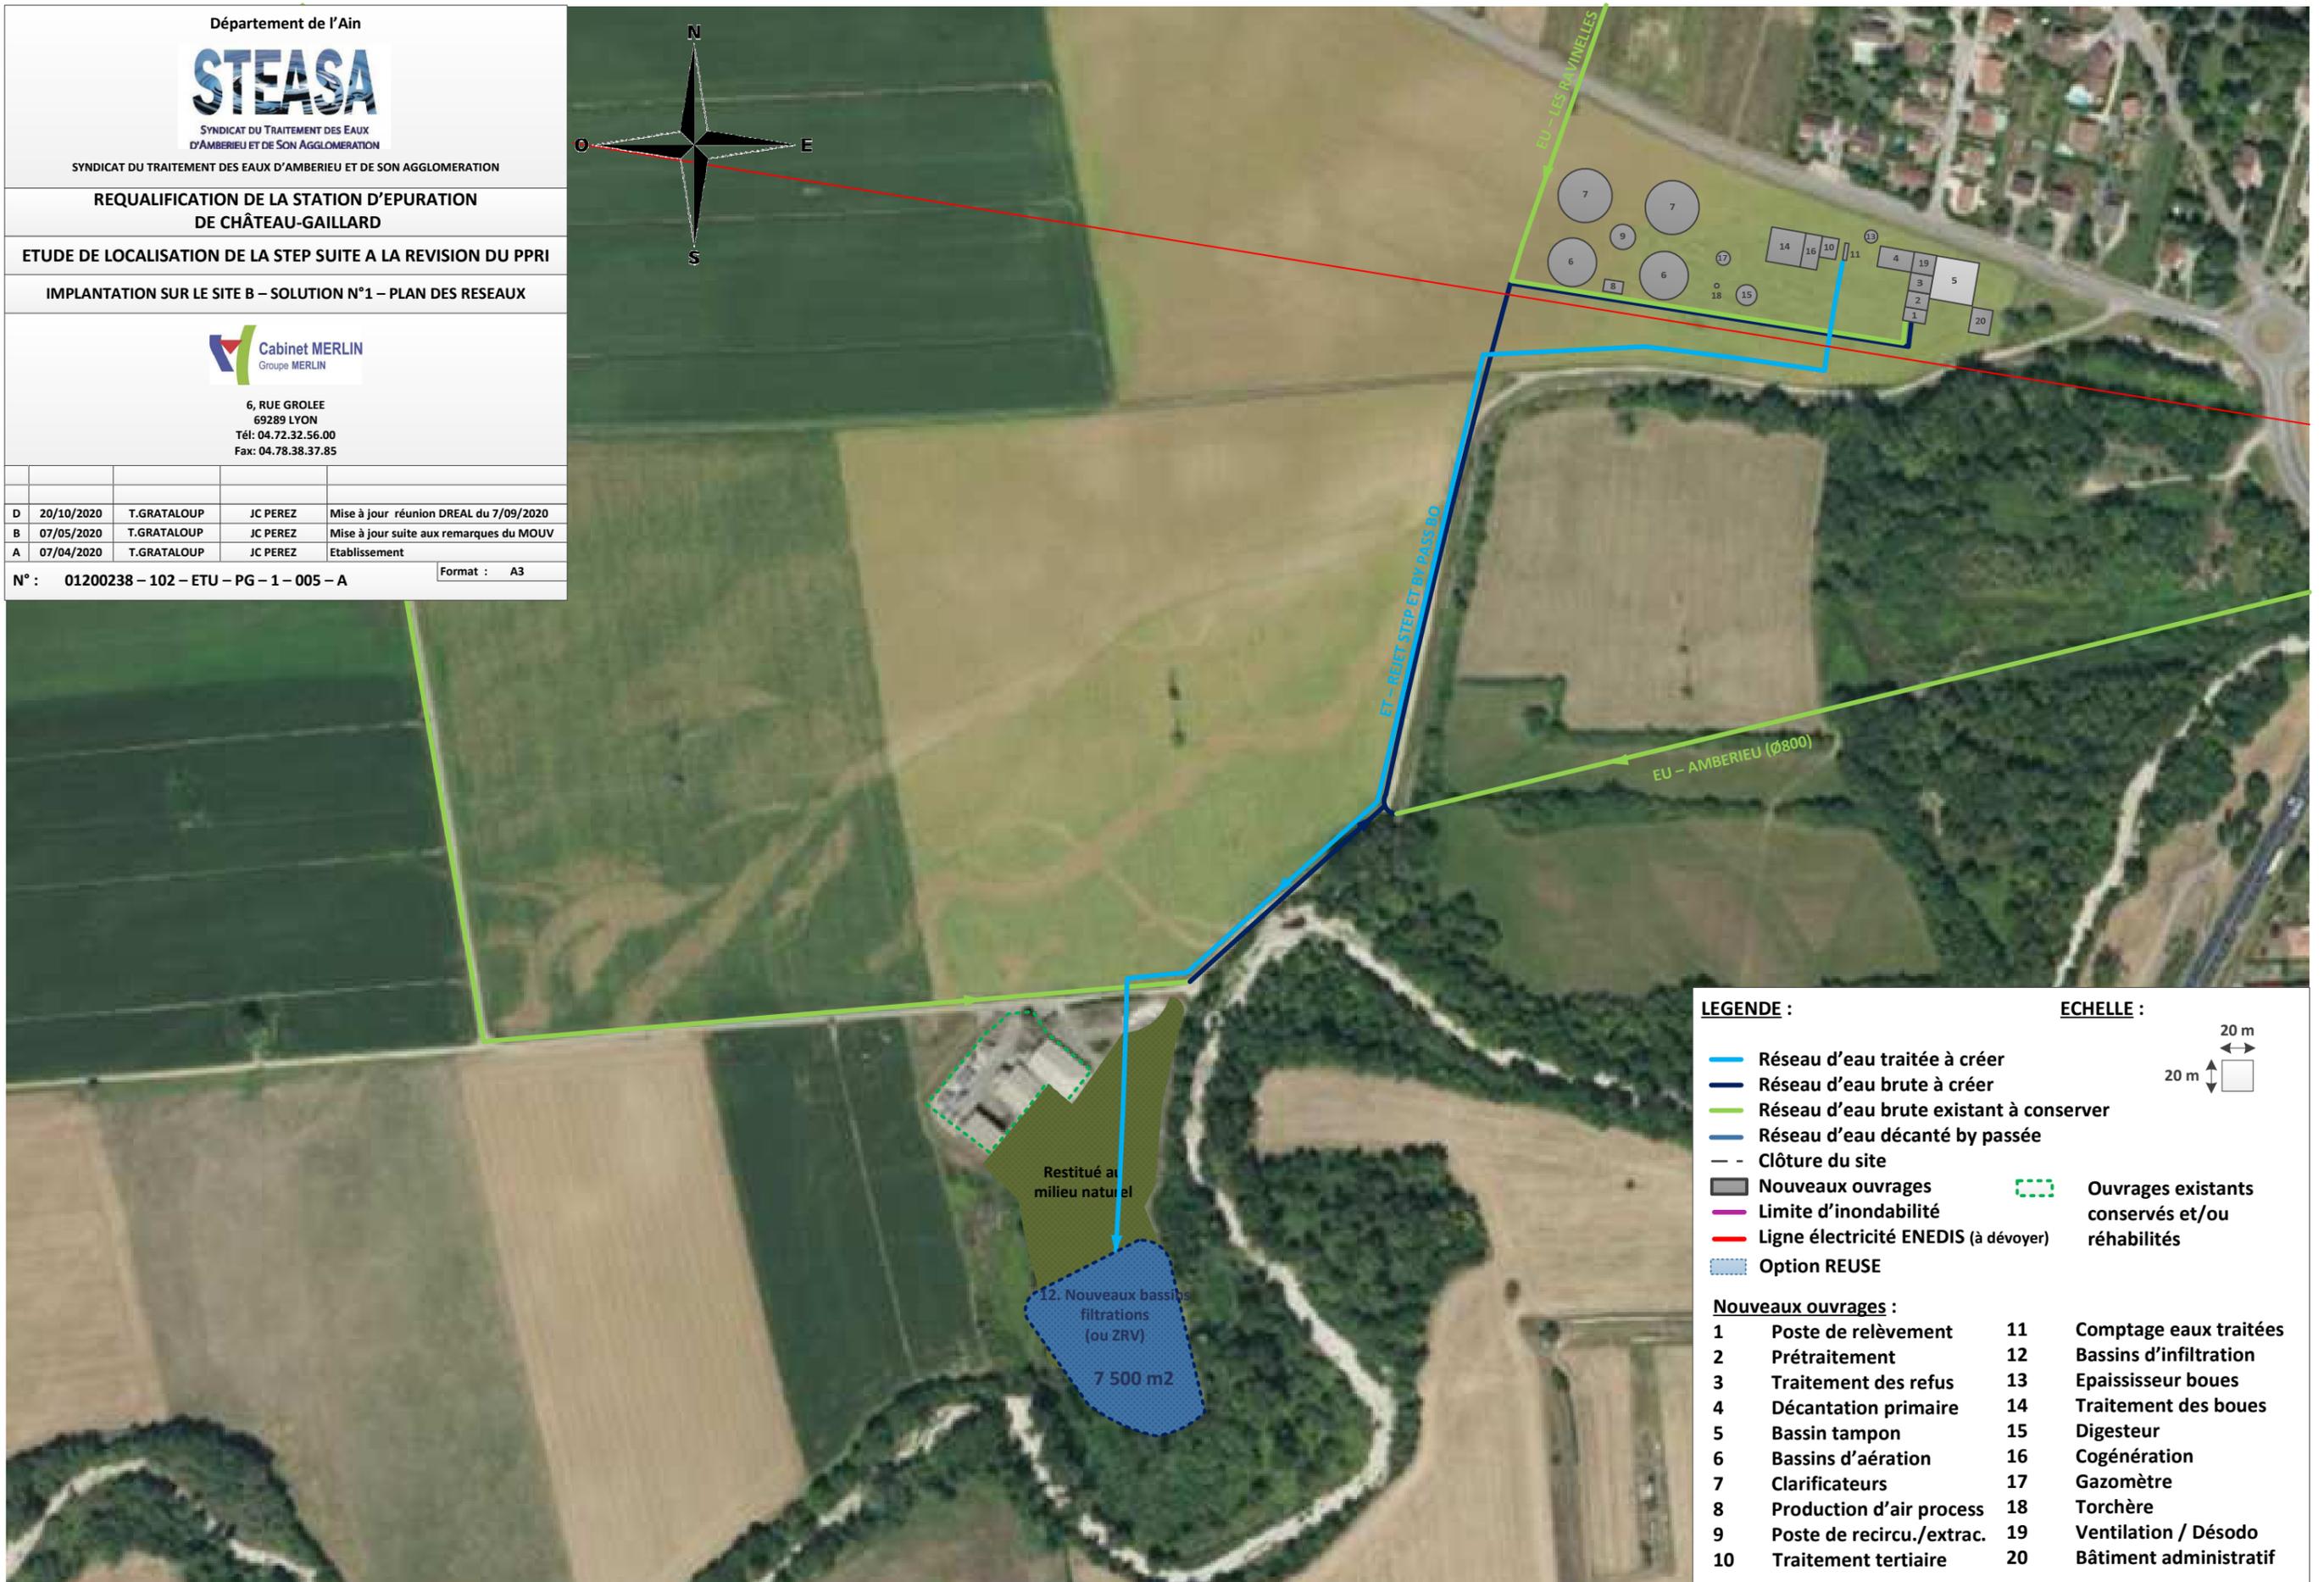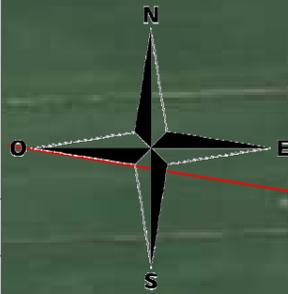

LEGENDE :

- Réseau d'eau traitée à créer
- Réseau d'eau brute à créer
- Réseau d'eau brute existant à conserver
- Réseau d'eau décanté by passée
- - Clôture du site
- Nouveaux ouvrages
- Ouvrages existants conservés et/ou réhabilités
- Limite d'inondabilité
- Ligne électricité ENEDIS (à dévoyer)
- Option REUSE

ECHELLE :



Nouveaux ouvrages :

1	Poste de relèvement	11	Comptage eaux traitées
2	Prétraitement	12	Bassins d'infiltration
3	Traitement des refus	13	Epaississeur boues
4	Décantation primaire	14	Traitement des boues
5	Bassin tampon	15	Digesteur
6	Bassins d'aération	16	Cogénération
7	Clarificateurs	17	Gazomètre
8	Production d'air process	18	Torchère
9	Poste de recircu./extrac.	19	Ventilation / Désodo
10	Traitement tertiaire	20	Bâtiment administratif