

ENTRÉE MAGASIN. 3UP

940

Niveau 000

3200

Entrée de service N°1  
Sortie de secours 1 UP

Entrée de service N°2  
Sortie de secours 3 UP

CAISSE ADAPTÉE PMR


Surface de vente 289 m<sup>2</sup>

ESPACE DÉTENTE Privé 7,5 m<sup>2</sup>

WC 3,95 m<sup>2</sup>

Surface de vente : 289 m<sup>2</sup>  
 Surface espace détente : 7,50 m<sup>2</sup>  
 WC PMR : 3,95 m<sup>2</sup>

WC PMR:

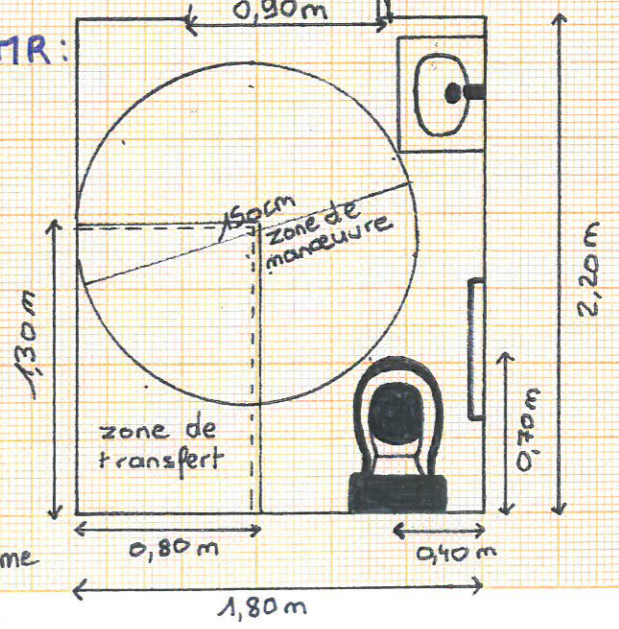

échelle 1/30ème

1,80 m

légende :

- zone de retournement PMR
- ↔ LARGEUR ALLÉES DE CIRCULATION
- SENS DE CIRCULATION

échelle 1/100ème