



Direction départementale
des territoires de l'Ain
23 rue Bourgmayer CS 90410
01012 BOURG EN BRESSE CEDEX
Service Urbanisme Risques
Unité Prévention des risques

Plan de prévention des risques

Inondation de l'Albarine
et de ses affluents
Mouvements de terrain



Commune d'Argis

Plan de zonage

Vu pour rester annexé
à notre arrêté de ce jour.
Bourg en Bresse, le 29 décembre 2015
Le Préfet,
Signé : Laurent TOUVET

Prescrit le 15 juillet 2015
Mis à l'enquête publique du 14 octobre 2015
au 13 novembre 2015

Approuvé le 29 décembre 2015

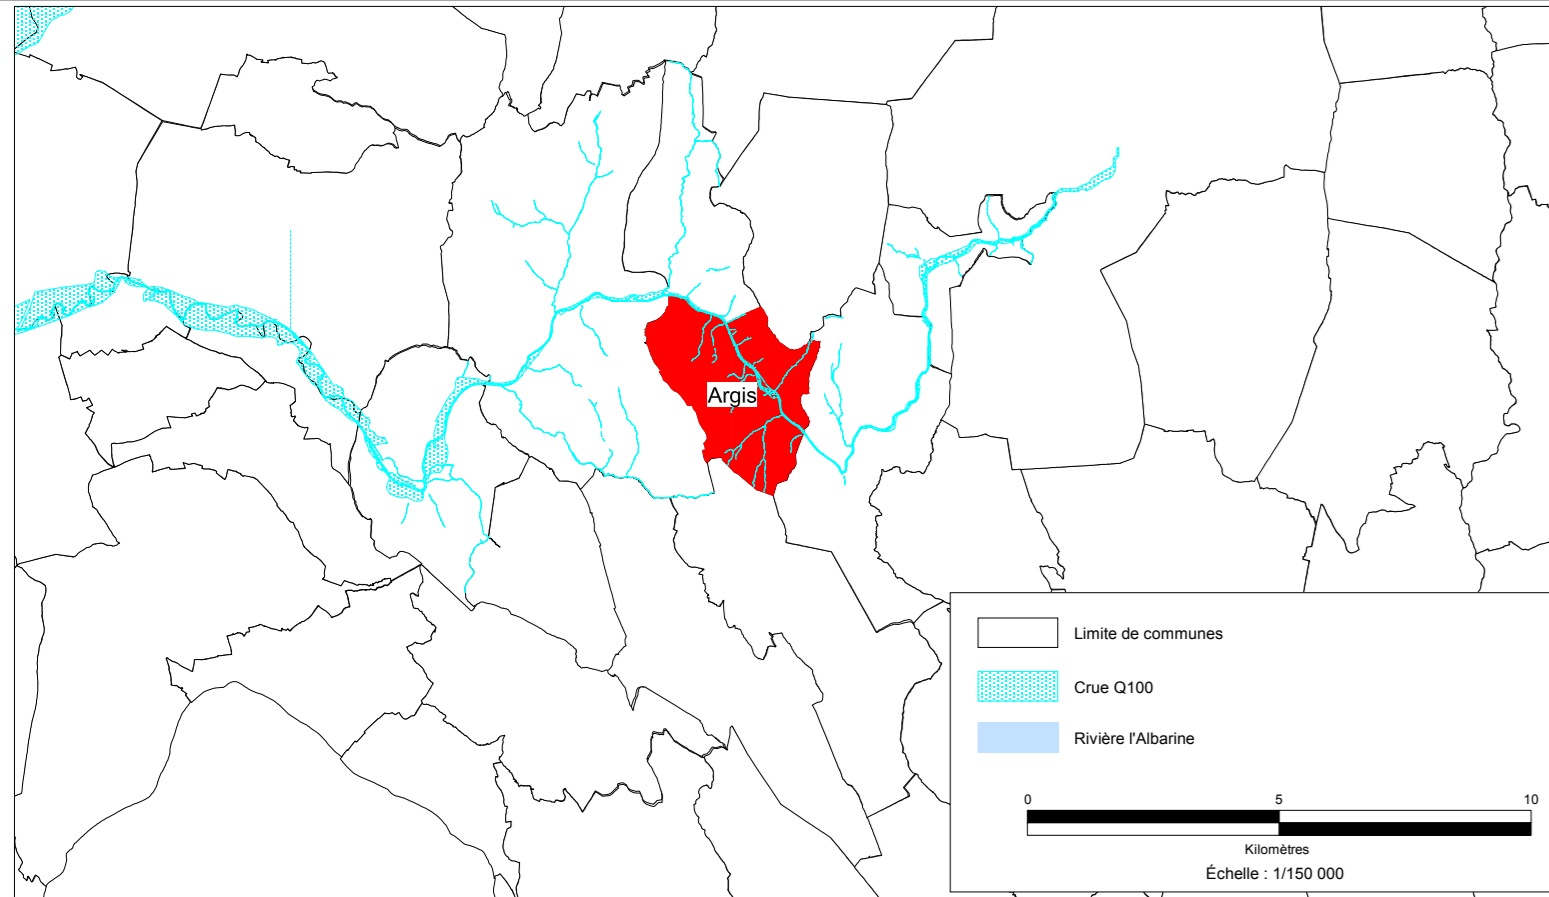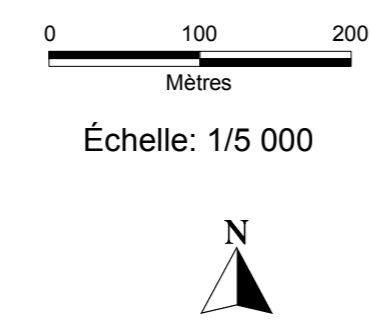

DDT 01 - SAURIS - map - décembre 2015
Fond de plan : IGN, images satellites © 2015
© IGN - 2015
Données : IGN - 1/50 000 Prévention des Risques

- | | |
|---|--|
| <p>Zonage mouvement de terrain</p> <ul style="list-style-type: none"> ■ Zone rouge (non constructible) ■ Zone bleue urbaine (constructible sous prescriptions) ■ Zone bleue - agricole (constructible sous conditions) <p>314.70</p> <ul style="list-style-type: none"> — Côte de référence G : glissement de terrain P : chute de rochers I : inondation <p>Cadastre</p> <ul style="list-style-type: none"> ■ Bâtiments durs ■ Bâtiments légers — Route départementale — Voie communale — Hydrologie — Voie ferrée | <p>Zonage inondation</p> <ul style="list-style-type: none"> Zone rouge (non constructible) Zone bleue (constructible sous prescriptions) |
|---|--|

