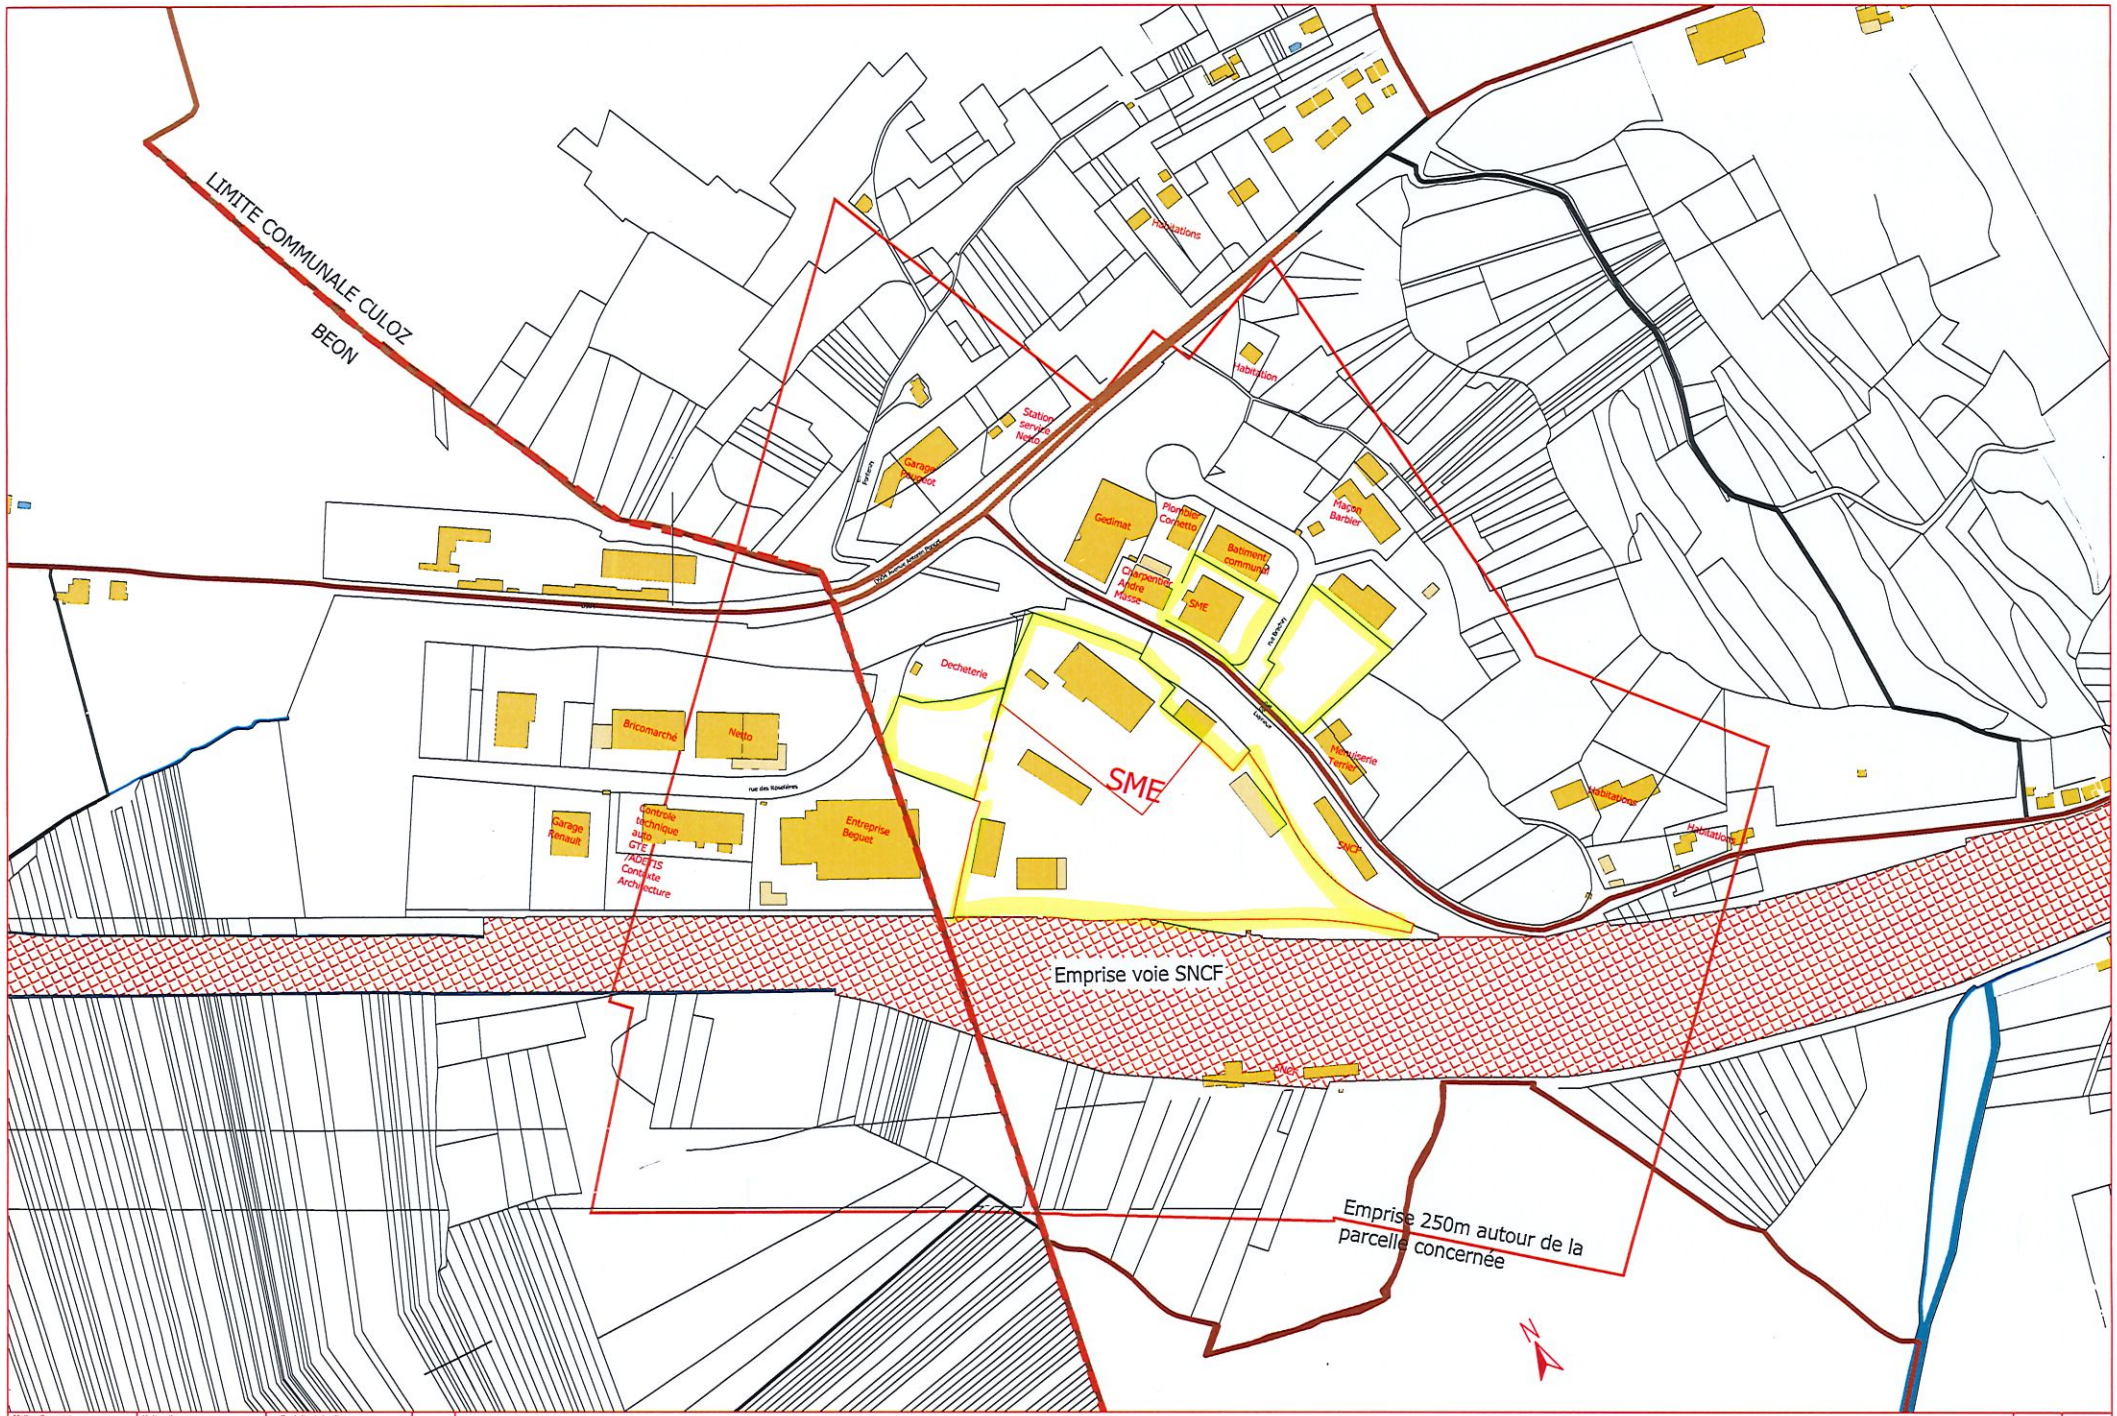

Maître d'oeuvre:	Maître d'ouvrage:	Exploitant du site:	Date	Plan de situation	Ech	1/2500
CONTEXTE ARCHITECTURE 5 rue de la Roselière PA des Fours 01250 BEON tel/fax 79 42 54 81/ 06 88 74 69 58 mail: contact@contextearchitecture.com	SME Route de Luyrieux 01350 Culoz	SME Route de Luyrieux 01350 Culoz	15-03-15	Plan du site zone 250 mètres	page	01