



Direction départementale
des territoires de l'Ain
23 rue Bourgmayer CS 90410
01012 BOURG EN BRESSE CEDEX

Service Prospective Urbanisme Risques
Unité Prévention des risques

Plan de prévention des risques

Inondations et mouvements de terrains

Modification n°1

Commune de Douvres

Extrait du plan de zonage après modification

VU pour rester annexé à notre
arrêté de ce jour,

Bourg-en-Bresse, le:


20 JAN. 2014

signé TOUVET Laurent



Prescrit le 23 septembre 2013

Approuvé le
20 JAN. 2014

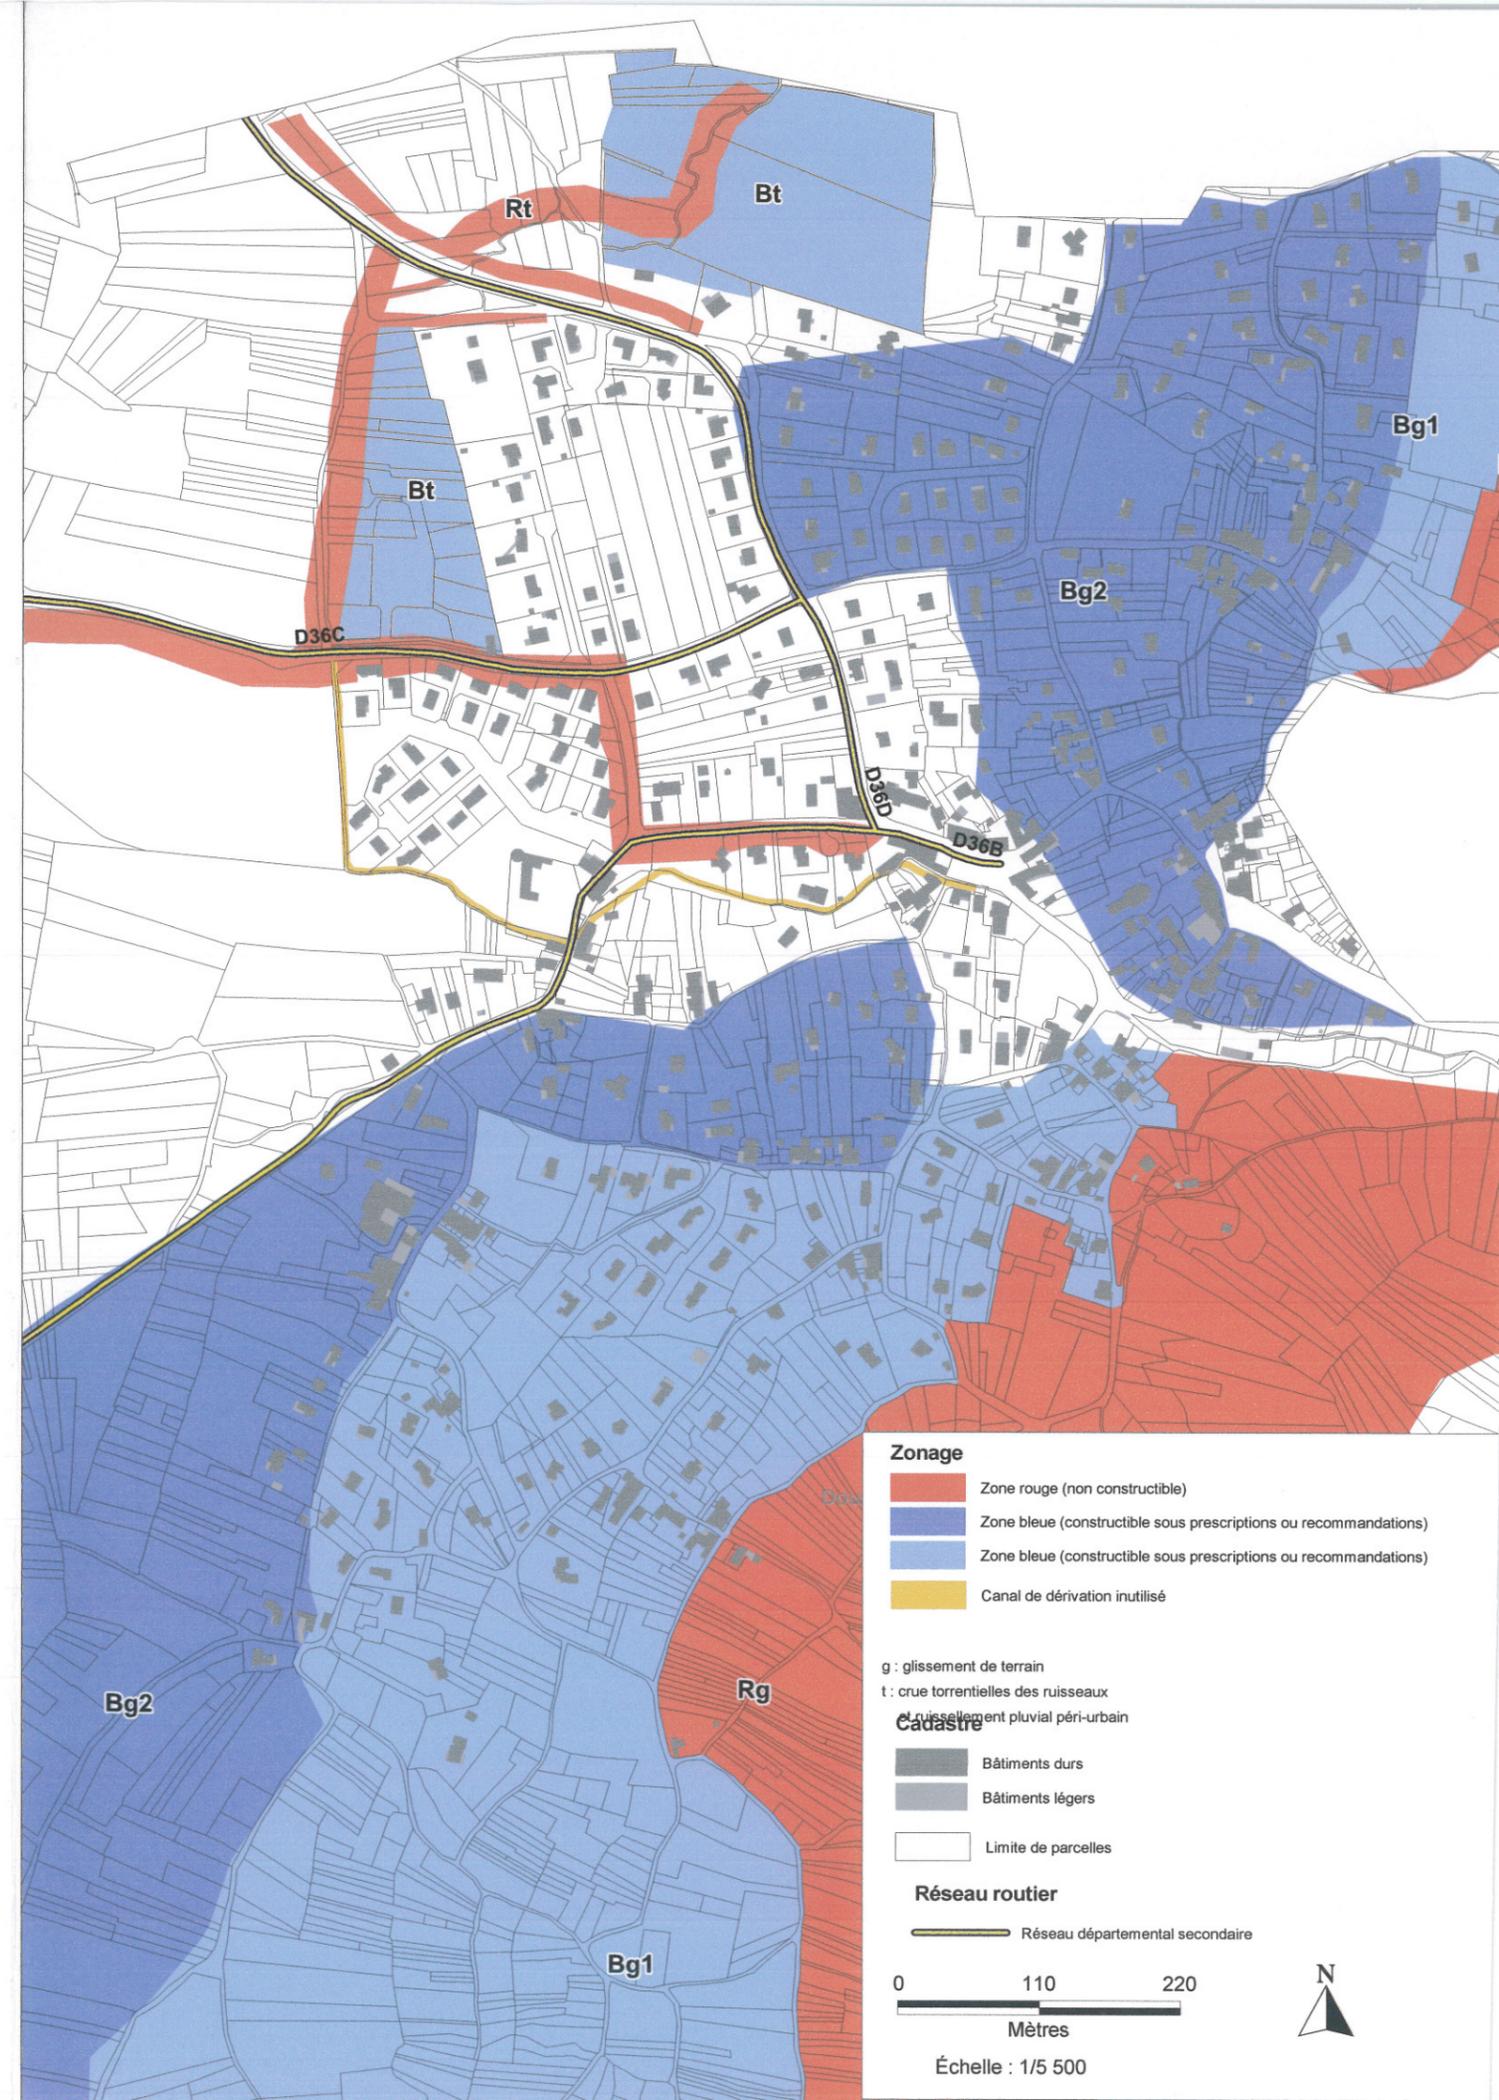


- Zonage**
- Zone rouge (non constructible)
 - Zone bleue (constructible sous prescriptions ou recommandations)
 - Zone bleue (constructible sous prescriptions ou recommandations)
 - Canal de dérivation inutilisé

g : glissement de terrain
t : crue torrentielle des ruisseaux
ruisselement pluvial péri-urbain

- Cadastr**
- Bâtiments durs
 - Bâtiments légers
 - Limite de parcelles

- Réseau routier**
- Réseau départemental secondaire

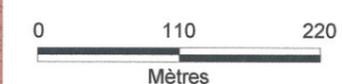

Échelle : 1/5 500

