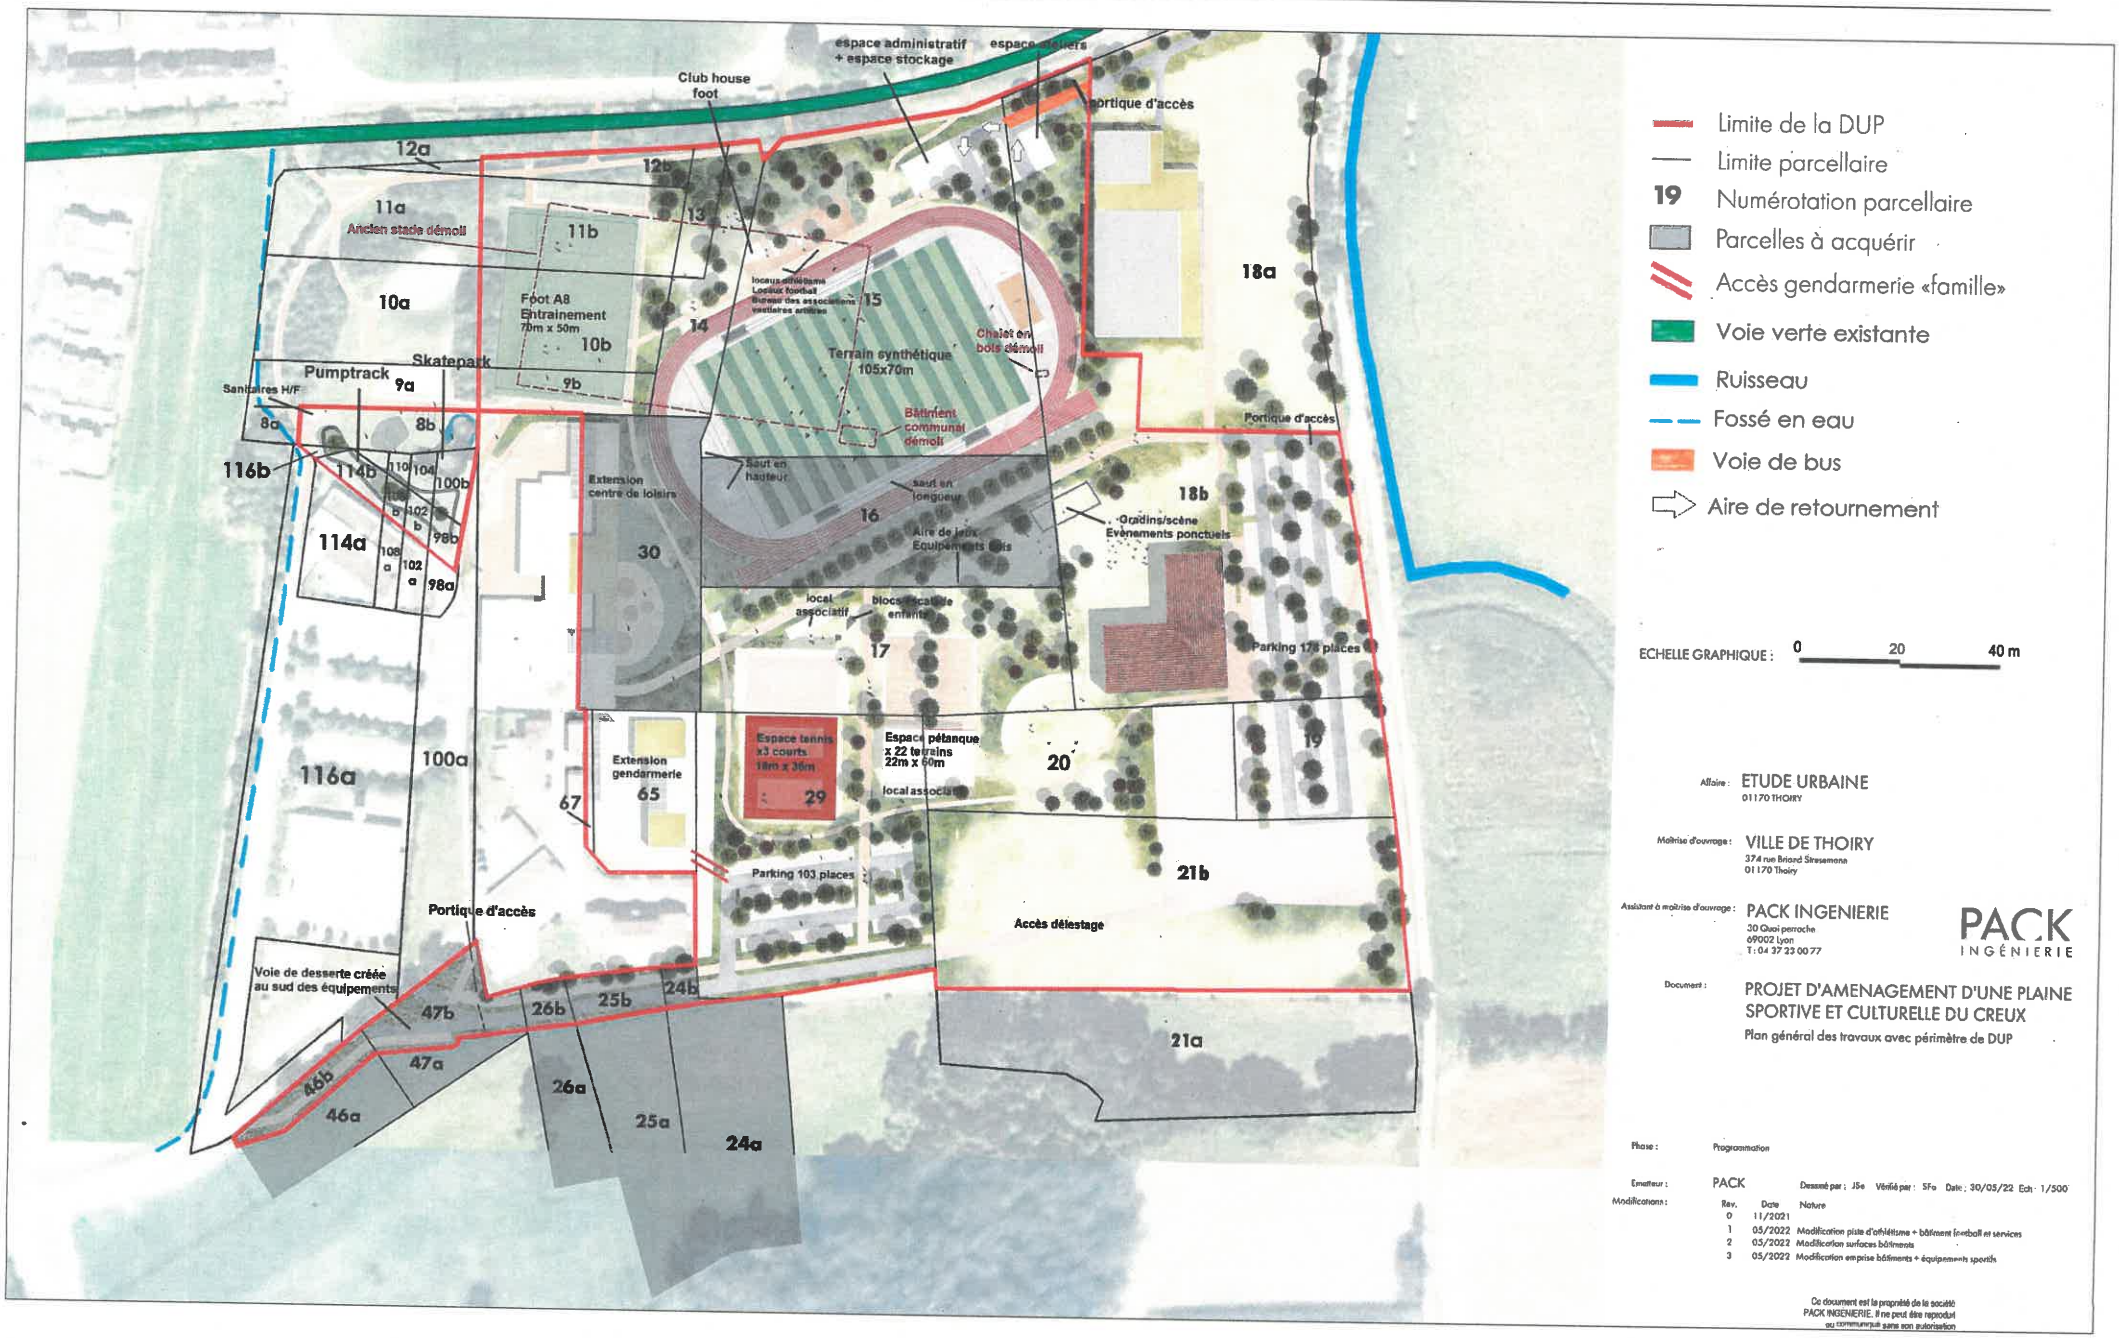
espace administratif
+ espace stockage
espace ateliers
Club house foot
Portique d'accès
12a
12b
11a
Ancien stade démoli
11b
13
10a
Foot A8 Entrainement 70m x 50m
10b
14
15
Terrain synthétique 105x70m
Chalet en bois démoli
18a
Skatepark
Pumptrack
9a
9b
Sanitaires H/F
8a
8b
Bâtiment communal démoli
Portique d'accès
116b
114b
110
104
100b
Extension centre de loisirs
Saut en hauteur
saut en longueur
16
18b
Gradins/scène Evènements ponctuels
114a
108 a
102 b
98b
102 a
98a
30
Aire de jeux Equipements ludiques
local associatif
blocs sécurité enfants
17
Parking 178 places
116a
100a
Extension gendarmerie
65
67
Espace tennis x3 courts 18m x 36m
29
Espace pétanque x 22 terrains 22m x 50m
local associatif
20
19
Parking 103 places
21b
Portique d'accès
Accès délestage
Voie de desserte créée au sud des équipements
47b
26b
25b
24b
21a
46b
47a
26a
25a
24a
46a
Limite de la DUP
Limite parcellaire
19 Numérotation parcellaire
Parcelles à acquérir
Accès gendarmerie «famille»
Voie verte existante
Ruisseau
Fossé en eau
Voie de bus
Aire de retournement
ECHELLE GRAPHIQUE : 0 20 40 m
Affaire : ETUDE URBAINE
01170 THOIRY
Maîtrise d'ouvrage : VILLE DE THOIRY
374 rue Briand Stresemann
01170 Thoiry
Assistant à maîtrise d'ouvrage : PACK INGENIERIE
30 Quai perroche
69002 Lyon
T : 04 37 23 00 77
PACK INGÉNIERIE
Document : PROJET D'AMENAGEMENT D'UNE PLAINE SPORTIVE ET CULTURELLE DU CREUX
Plan général des travaux avec périmètre de DUP
Phase : Programmation
Emetteur : PACK
Dessiné par : JSe Vérifié par : SFa Date : 30/05/22 Ech : 1/500
Modifications :
Rev. Date Nature
0 11/2021
1 05/2022 Modification piste d'athlétisme + bâtiment football et services
2 05/2022 Modification surfaces bâtiments
3 05/2022 Modification emprise bâtiments + équipements sportifs
Ce document est la propriété de la société PACK INGENIERIE. Il ne peut être reproduit ou communiqué sans son autorisation