



**Coupe A-A**

1°  
200

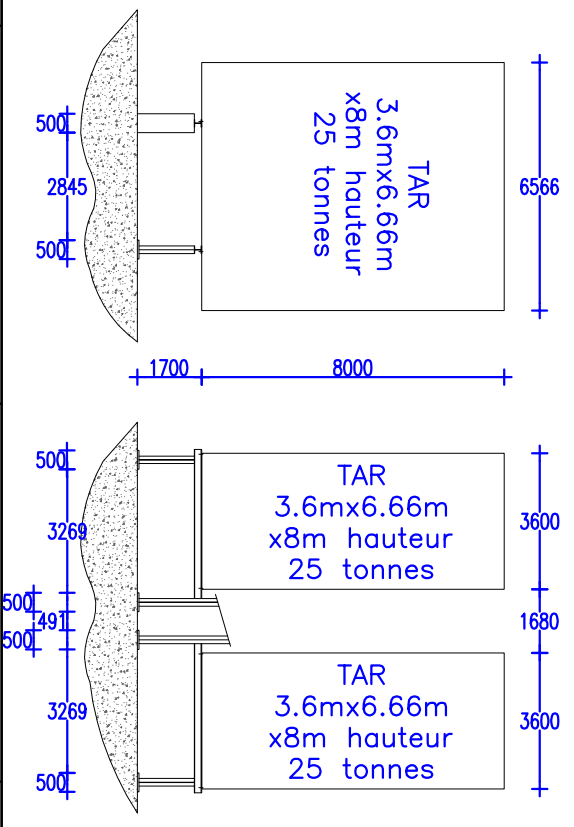

**Coupe B-B**

1°  
200

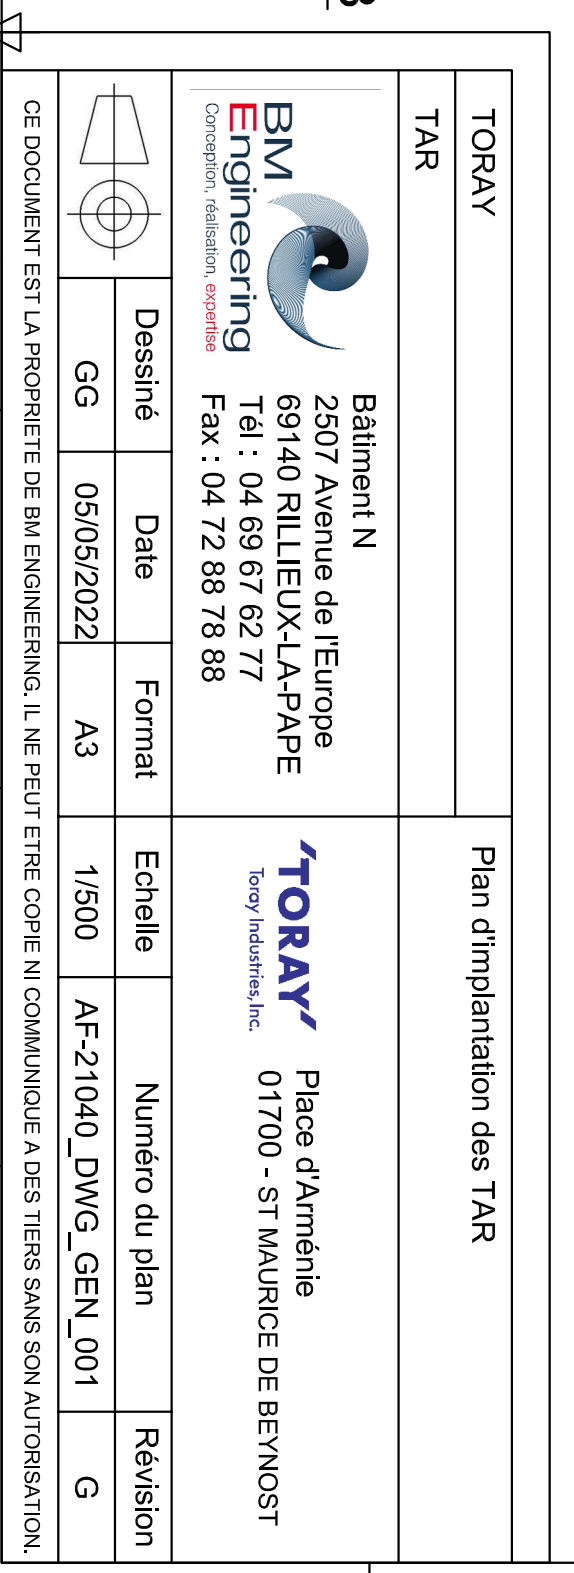

TORAY	Plan d'implantation des TAR				
TAR					

**BM Engineering**  
 Conception, réalisation, expertise  
 Bâtiment N  
 2507 Avenue de l'Europe  
 69140 RILLIEUX-LA-PAPE  
 Tél : 04 69 67 62 77  
 Fax : 04 72 88 78 88

**TORAY**  
 Toray Industries, Inc.  
 Place d'Arménie  
 01700 - ST MAURICE DE BEYNOST

Dessiné	Date	Format	Echelle	Numéro du plan	Révision
GG	05/05/2022	A3	1/500	AF-21040_DWG_GEN_001	G

CE DOCUMENT EST LA PROPRIETE DE BM ENGINEERING. IL NE PEUT ETRE COPIE NI COMMUNIQUÉ A DES TIERS SANS SON AUTORISATION.