


**COURANT**

**01570 Manziat**

**Demande d'examen au cas par cas ICPE Juin 2021**

Pièce jointe n° 9

**Plan d'implantation du futur bassin de  
régulation des eaux**

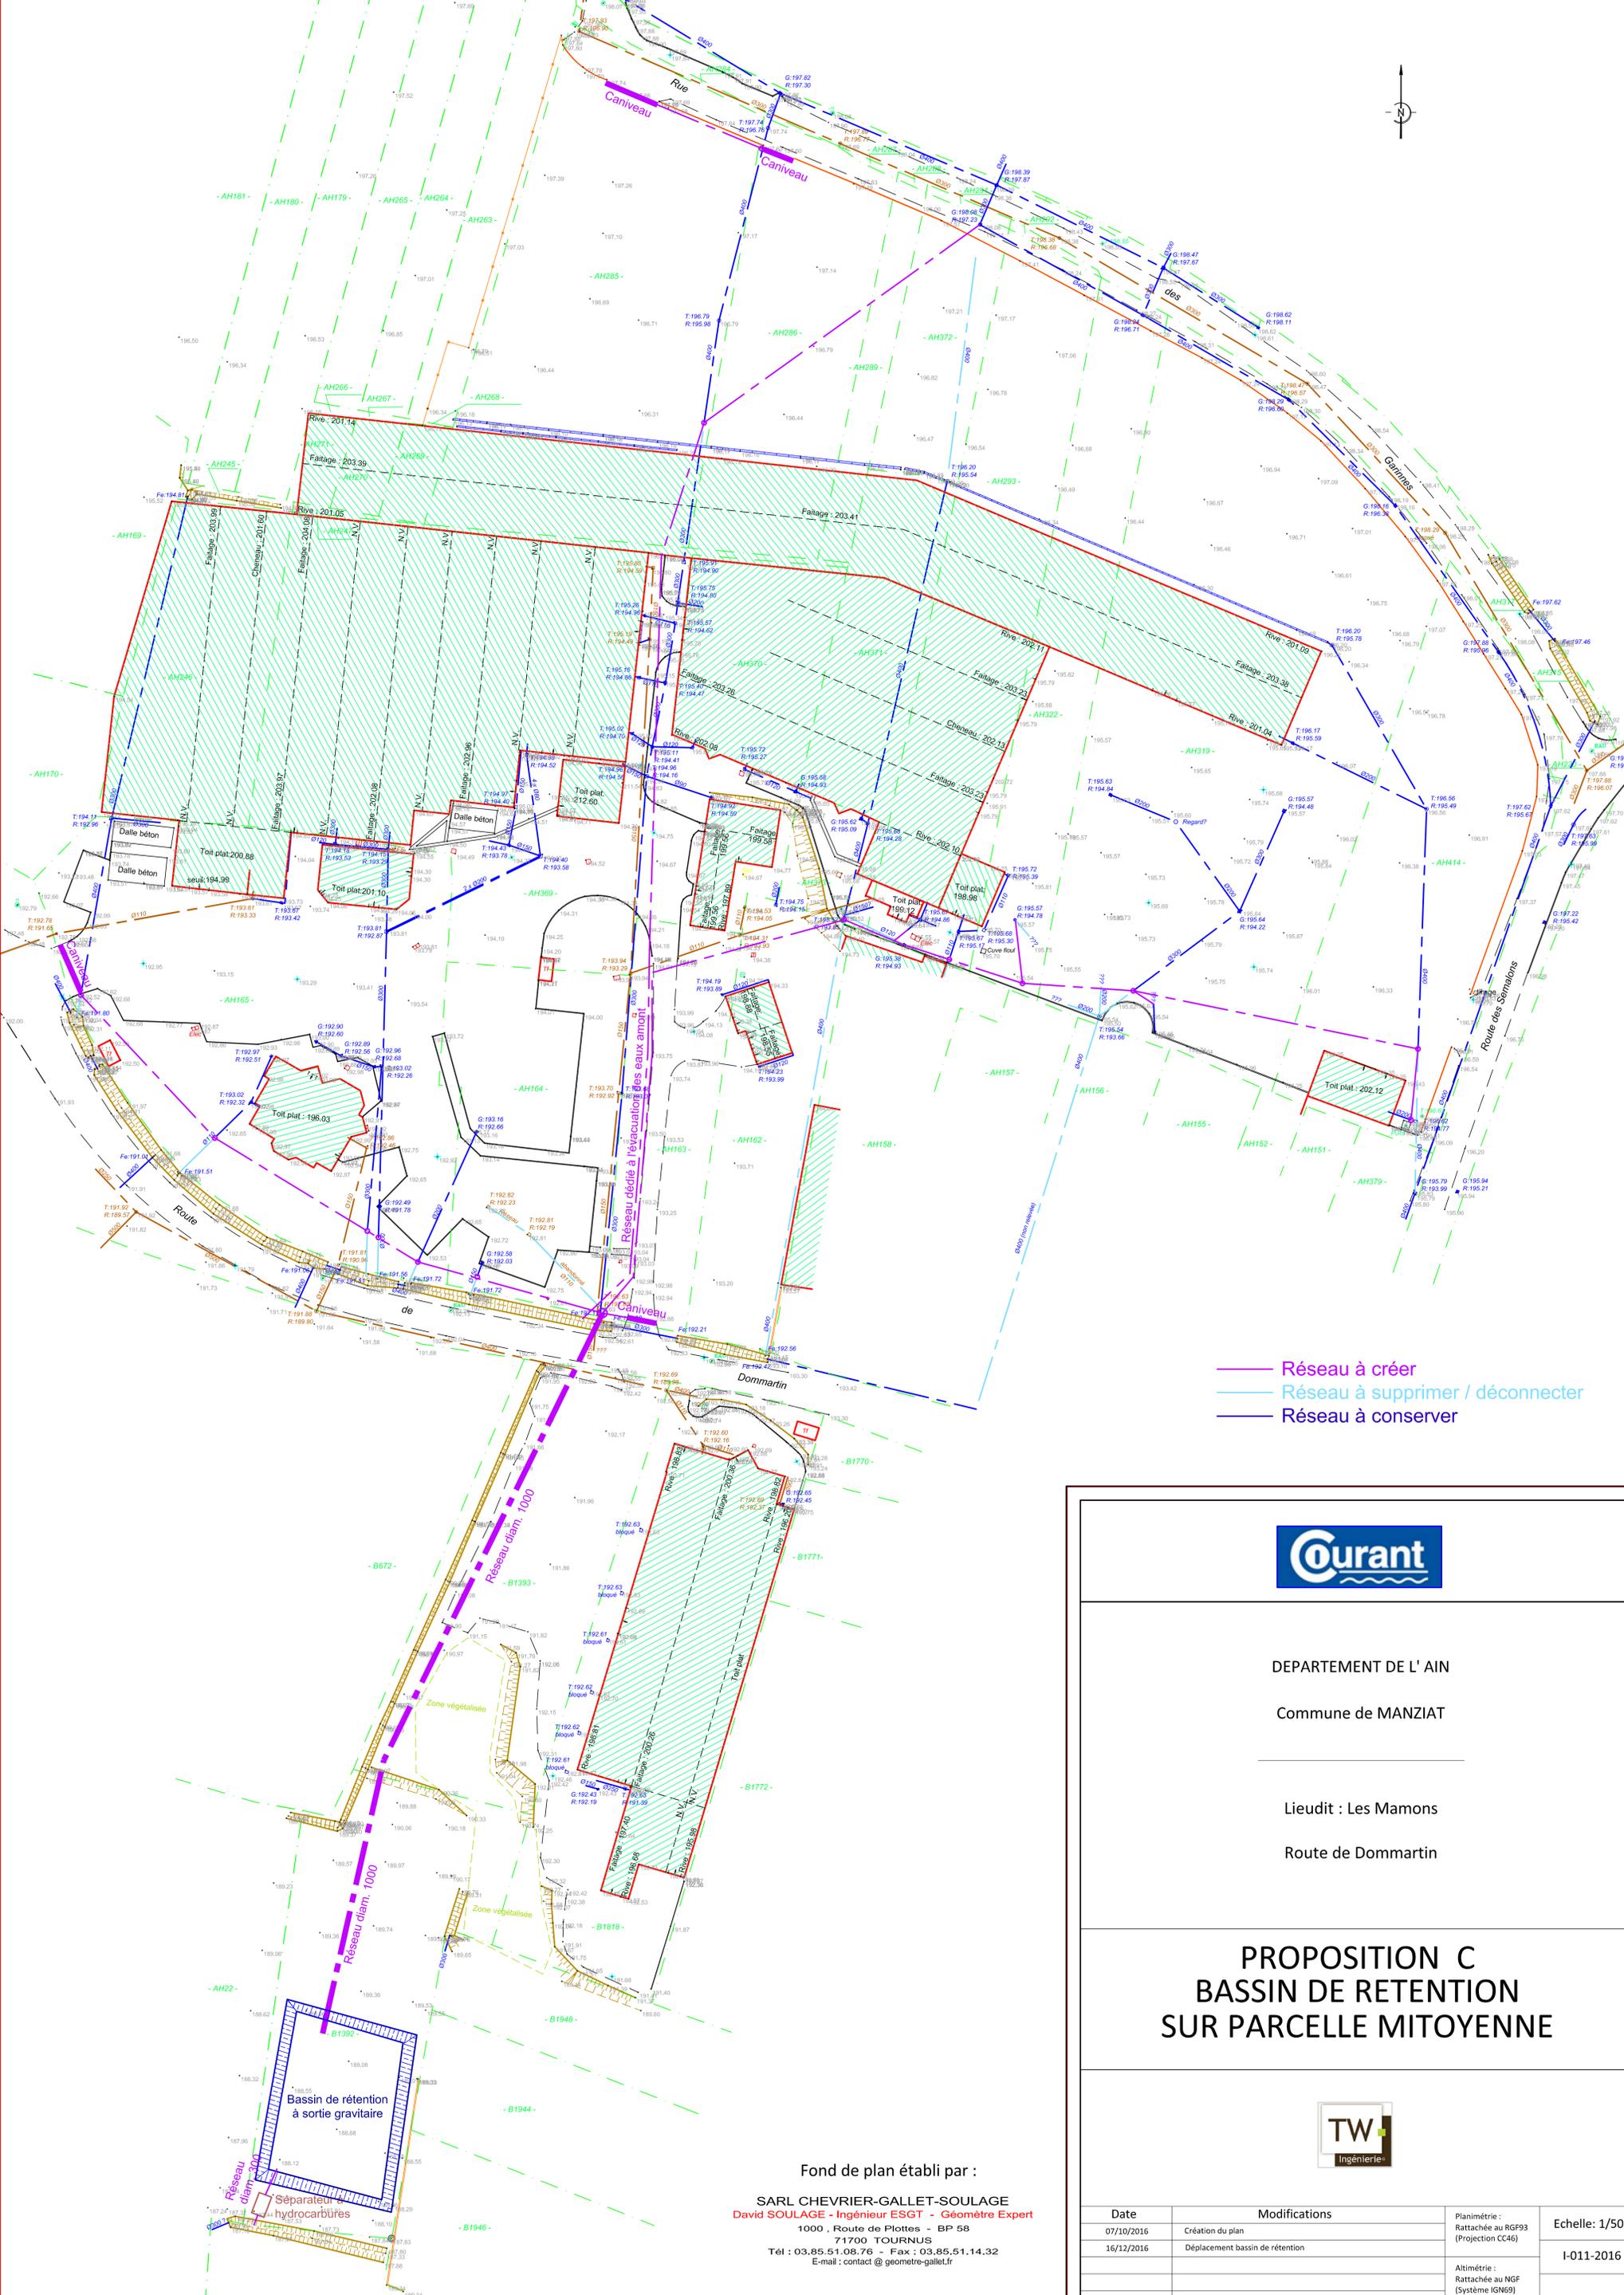

- Réseau à créer
- Réseau à supprimer / déconnecter
- Réseau à conserver



DEPARTEMENT DE L'AIN

Commune de MANZIAT

Lieu-dit : Les Mamons

Route de Dommartin

# PROPOSITION C BASSIN DE RETENTION SUR PARCELLE MITOYENNE



Fond de plan établi par :

**SARL CHEVRIER-GALLET-SOULAGE**  
**David SOULAGE - Ingénieur ESGT - Géomètre Expert**  
 1000, Route de Plottes - BP 58  
 71700 TOURNUS  
 Tél : 03.85.51.08.76 - Fax : 03.85.51.14.32  
 E-mail : contact@geometre-gallet.fr

Date	Modifications	Planimétrie : Rattachée au RGF93 (Projection CC46)	Echelle: 1/500
07/10/2016	Création du plan		
16/12/2016	Déplacement bassin de rétention		I-011-2016
		Altimétrie : Rattachée au NGF (Système IGN69)	