

Boulangerie - Pâtisserie


-
Plan Projet
-
Rez-de-chaussée
-
Echelle 1 / 50




Zones non ouvertes au public



Zone ouverte au public

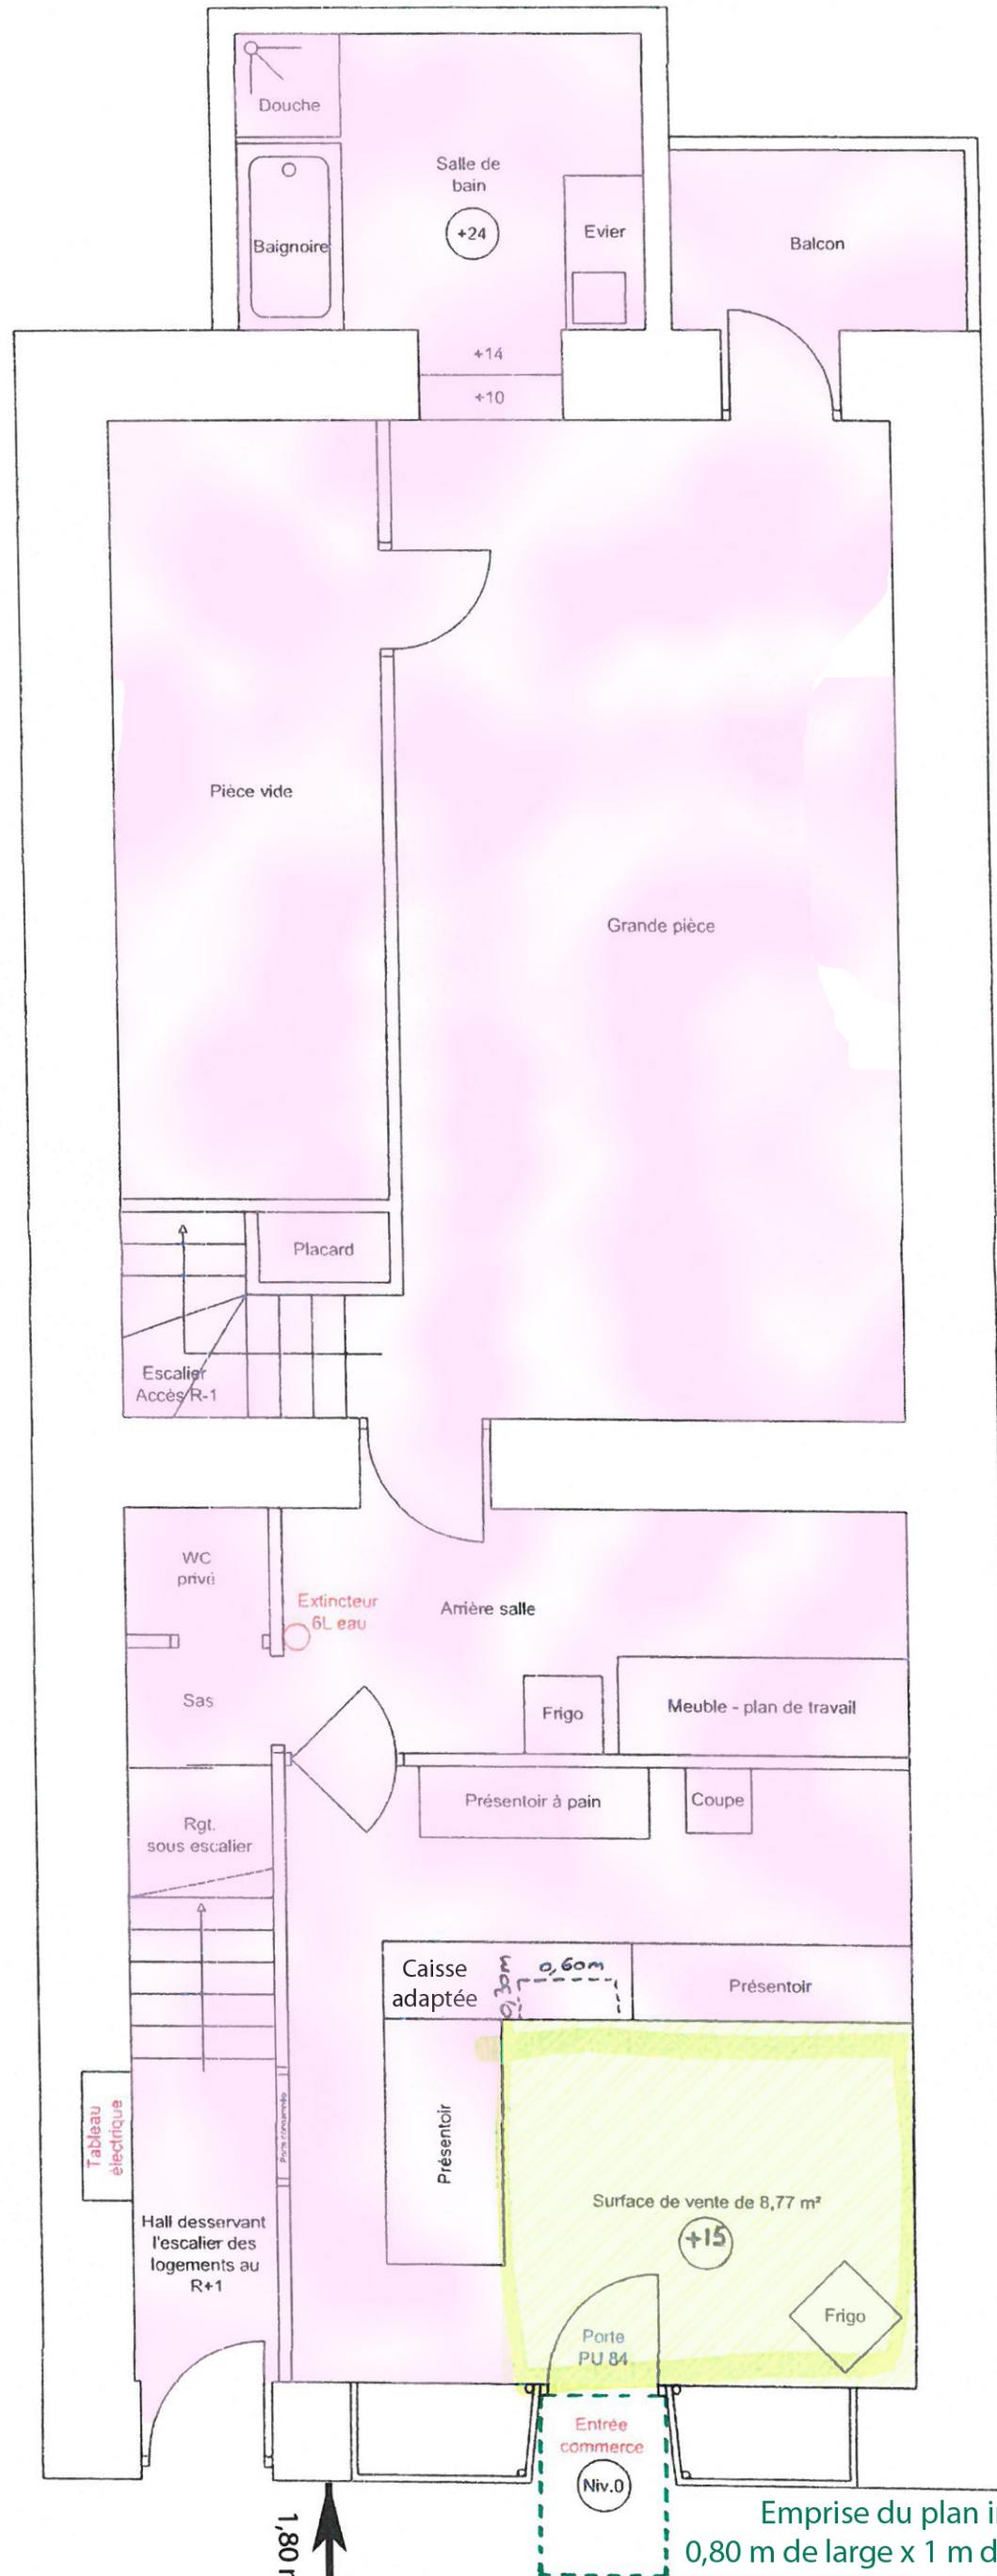

Trottoir communal

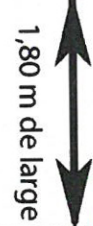

1,80 m de large

Il reste 1,20 m de passage
une fois le plan incliné mis en place

Emprise du plan incliné amovible
0,80 m de large x 1 m de long 15 % de pente

Route départementale