

Plan de prévention des risques

"Inondations du Rhône, crues torrentielles,
ruissellement et mouvements de terrains"

Commune de Villebois
Partie Nord

Plan de zonage


Projet soumis à enquête publique

Prescrit le 9 janvier 2020

Mis à l'enquête publique
du 2 janvier 2024
au 3 février 2024

Approuvé le

Novembre 2023

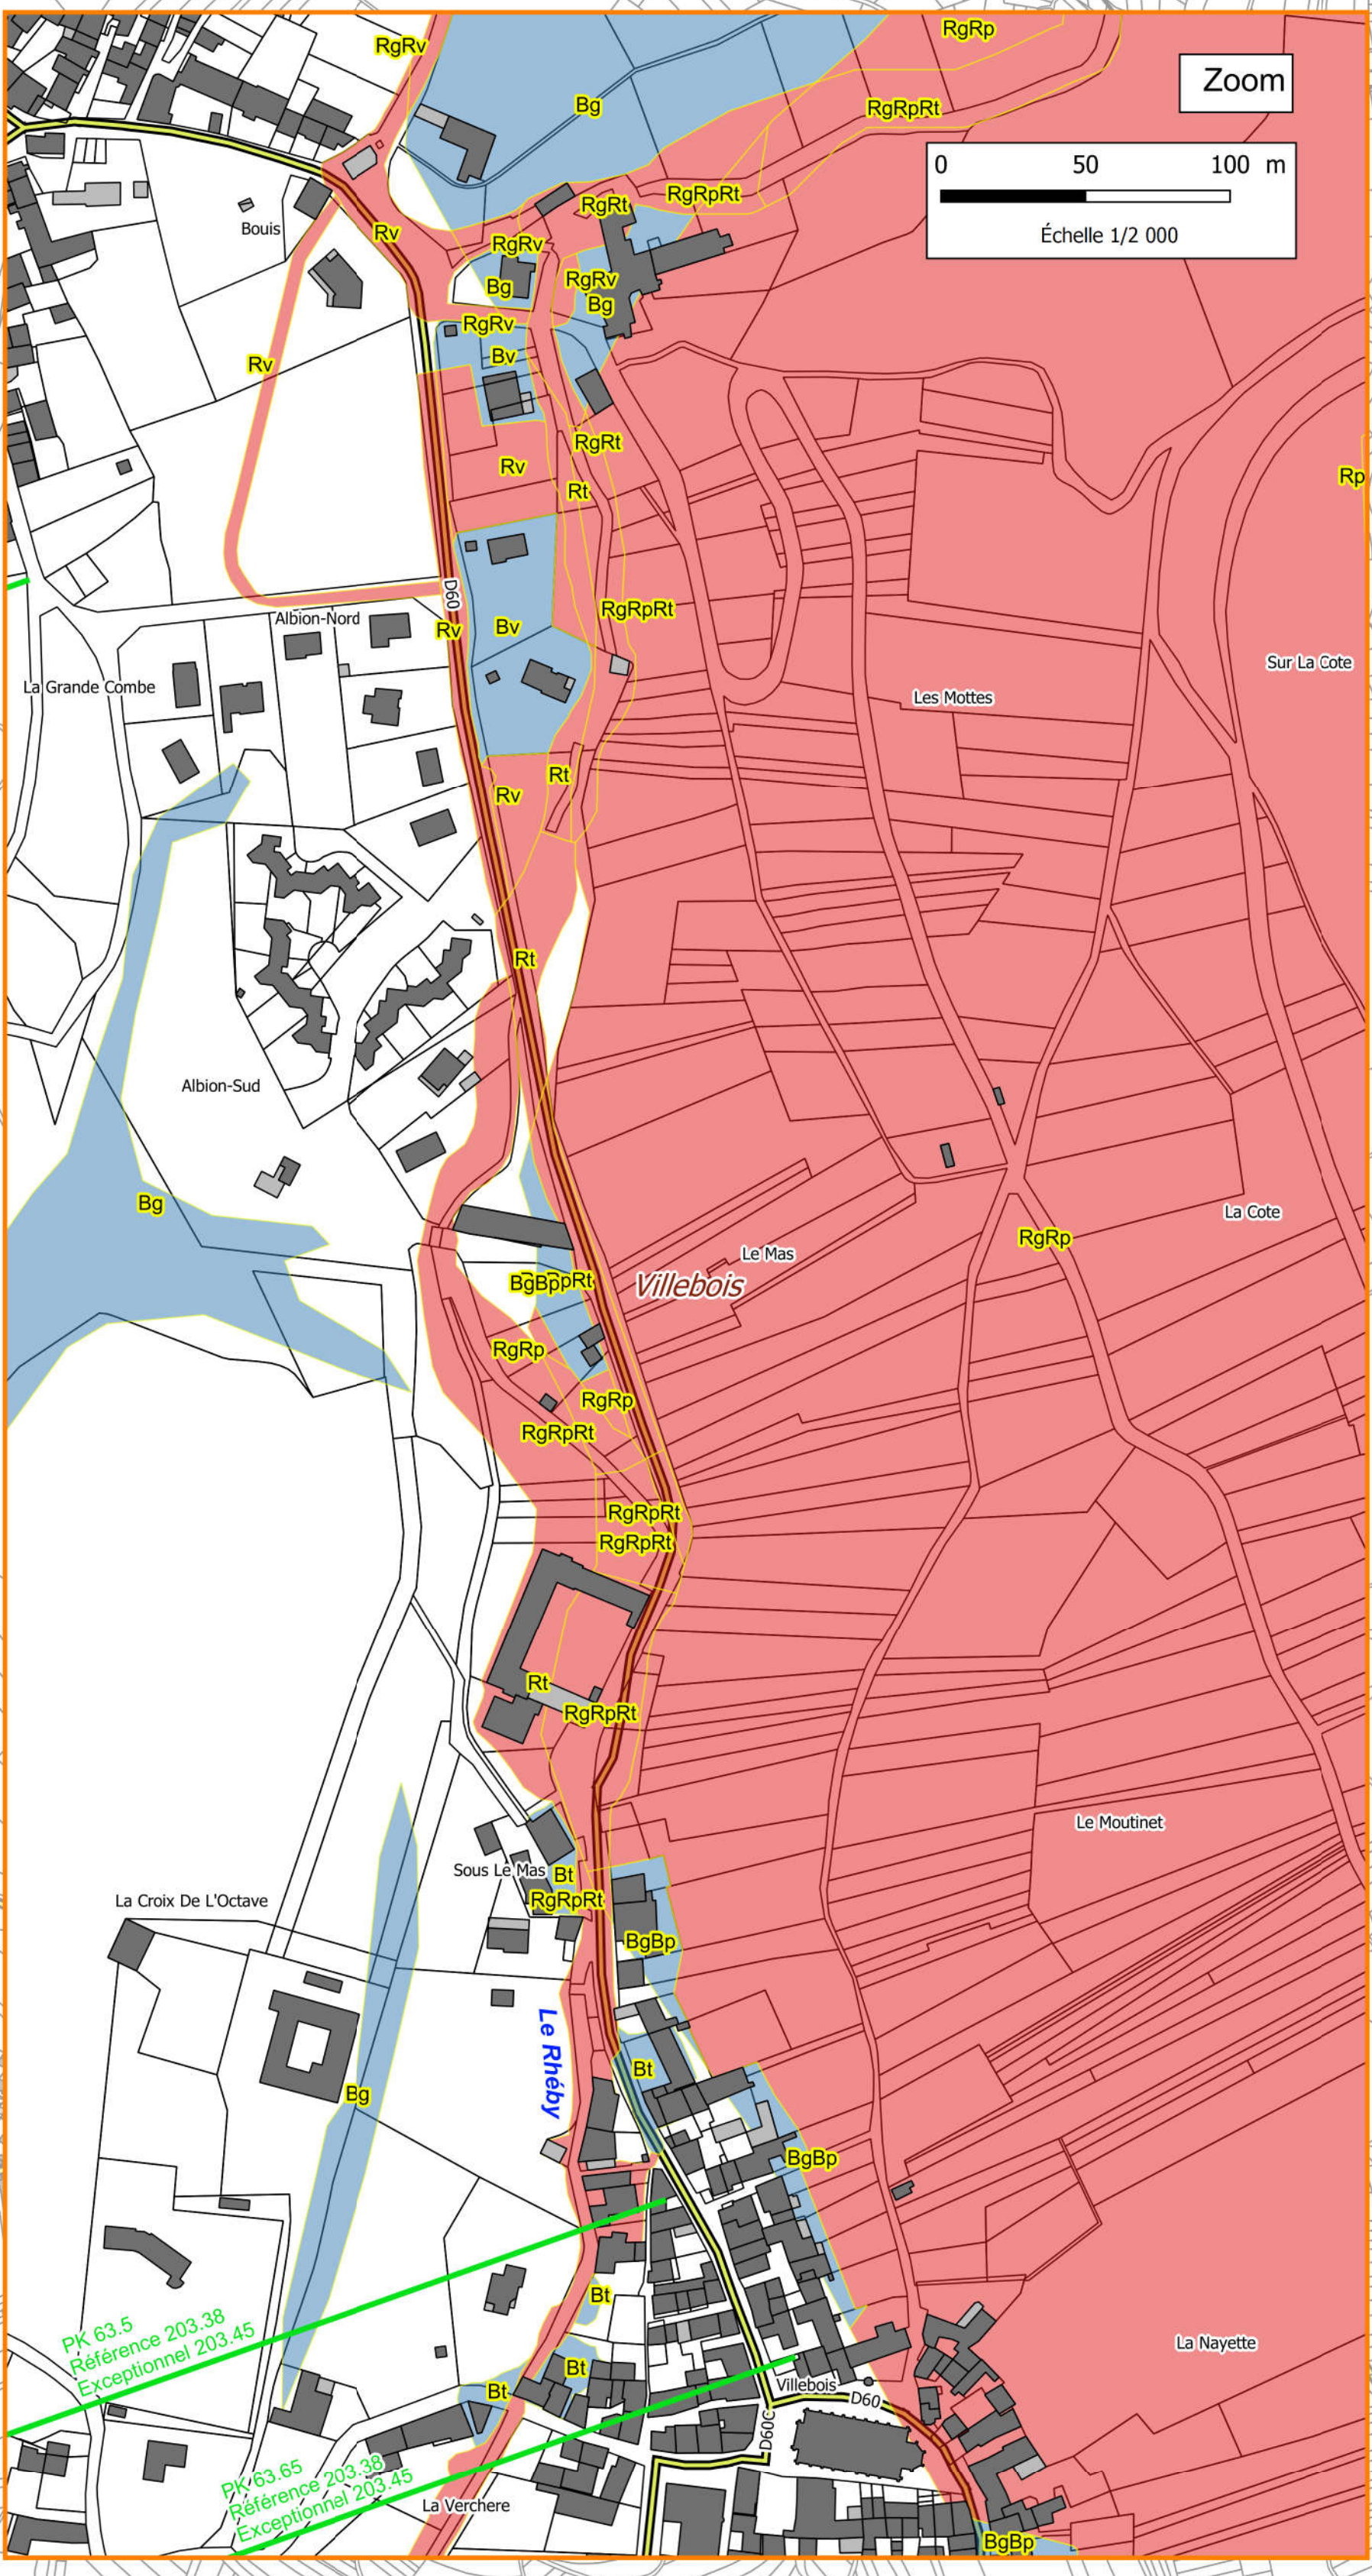



Légende

Zonage réglementaire

- Rg - Zone de glissement de terrain (inconstructible)
- Ri - Zone rouge inondation (inconstructible)
- Ri2 - zone rouge bande de sécurité (inconstructible)
- Rp - Zone rouge chute de pierres (inconstructible)
- Rt - Zone rouge crue torrentielle (inconstructible)
- Bg - Zone bleue glissement de terrain (constructible sous condition)
- Bi - Zone bleue inondation (constructible sous condition)
- B12 - Zone bleue inondation exceptionnelle du Rhône (constructible sous condition)
- Bp - Zone bleue chute de pierres (constructible sous condition)
- Bt - Zone bleue crue torrentielle (constructible sous condition)
- Bv - Zone bleue ruissellement (constructible sous condition)
- Cote de référence (mNGF)

Cadastre

- Limite de parcelles
- Bâti dur
- Bâti léger
- Surface en eau - cours d'eau
- Réseau routier
- Départementale

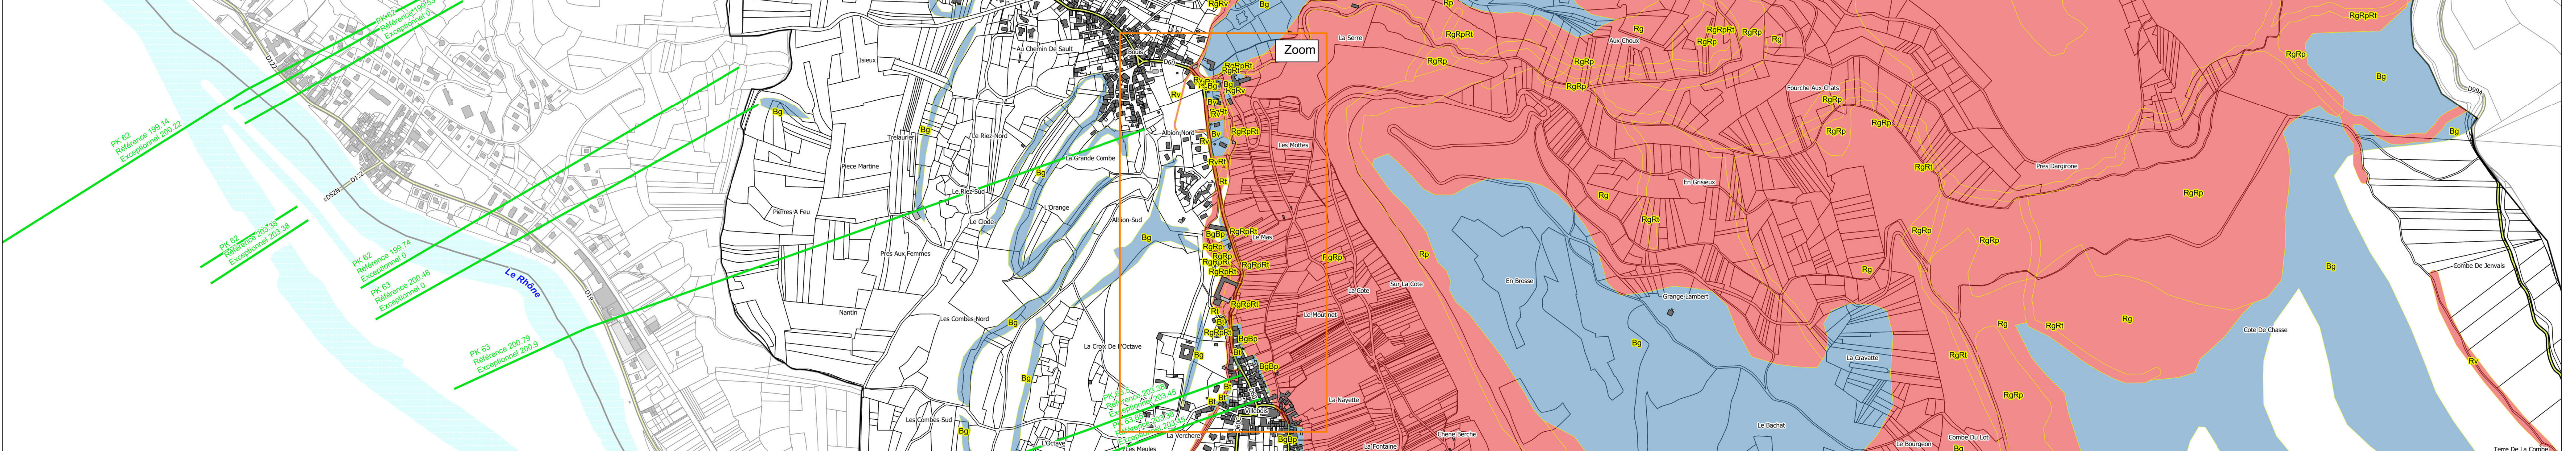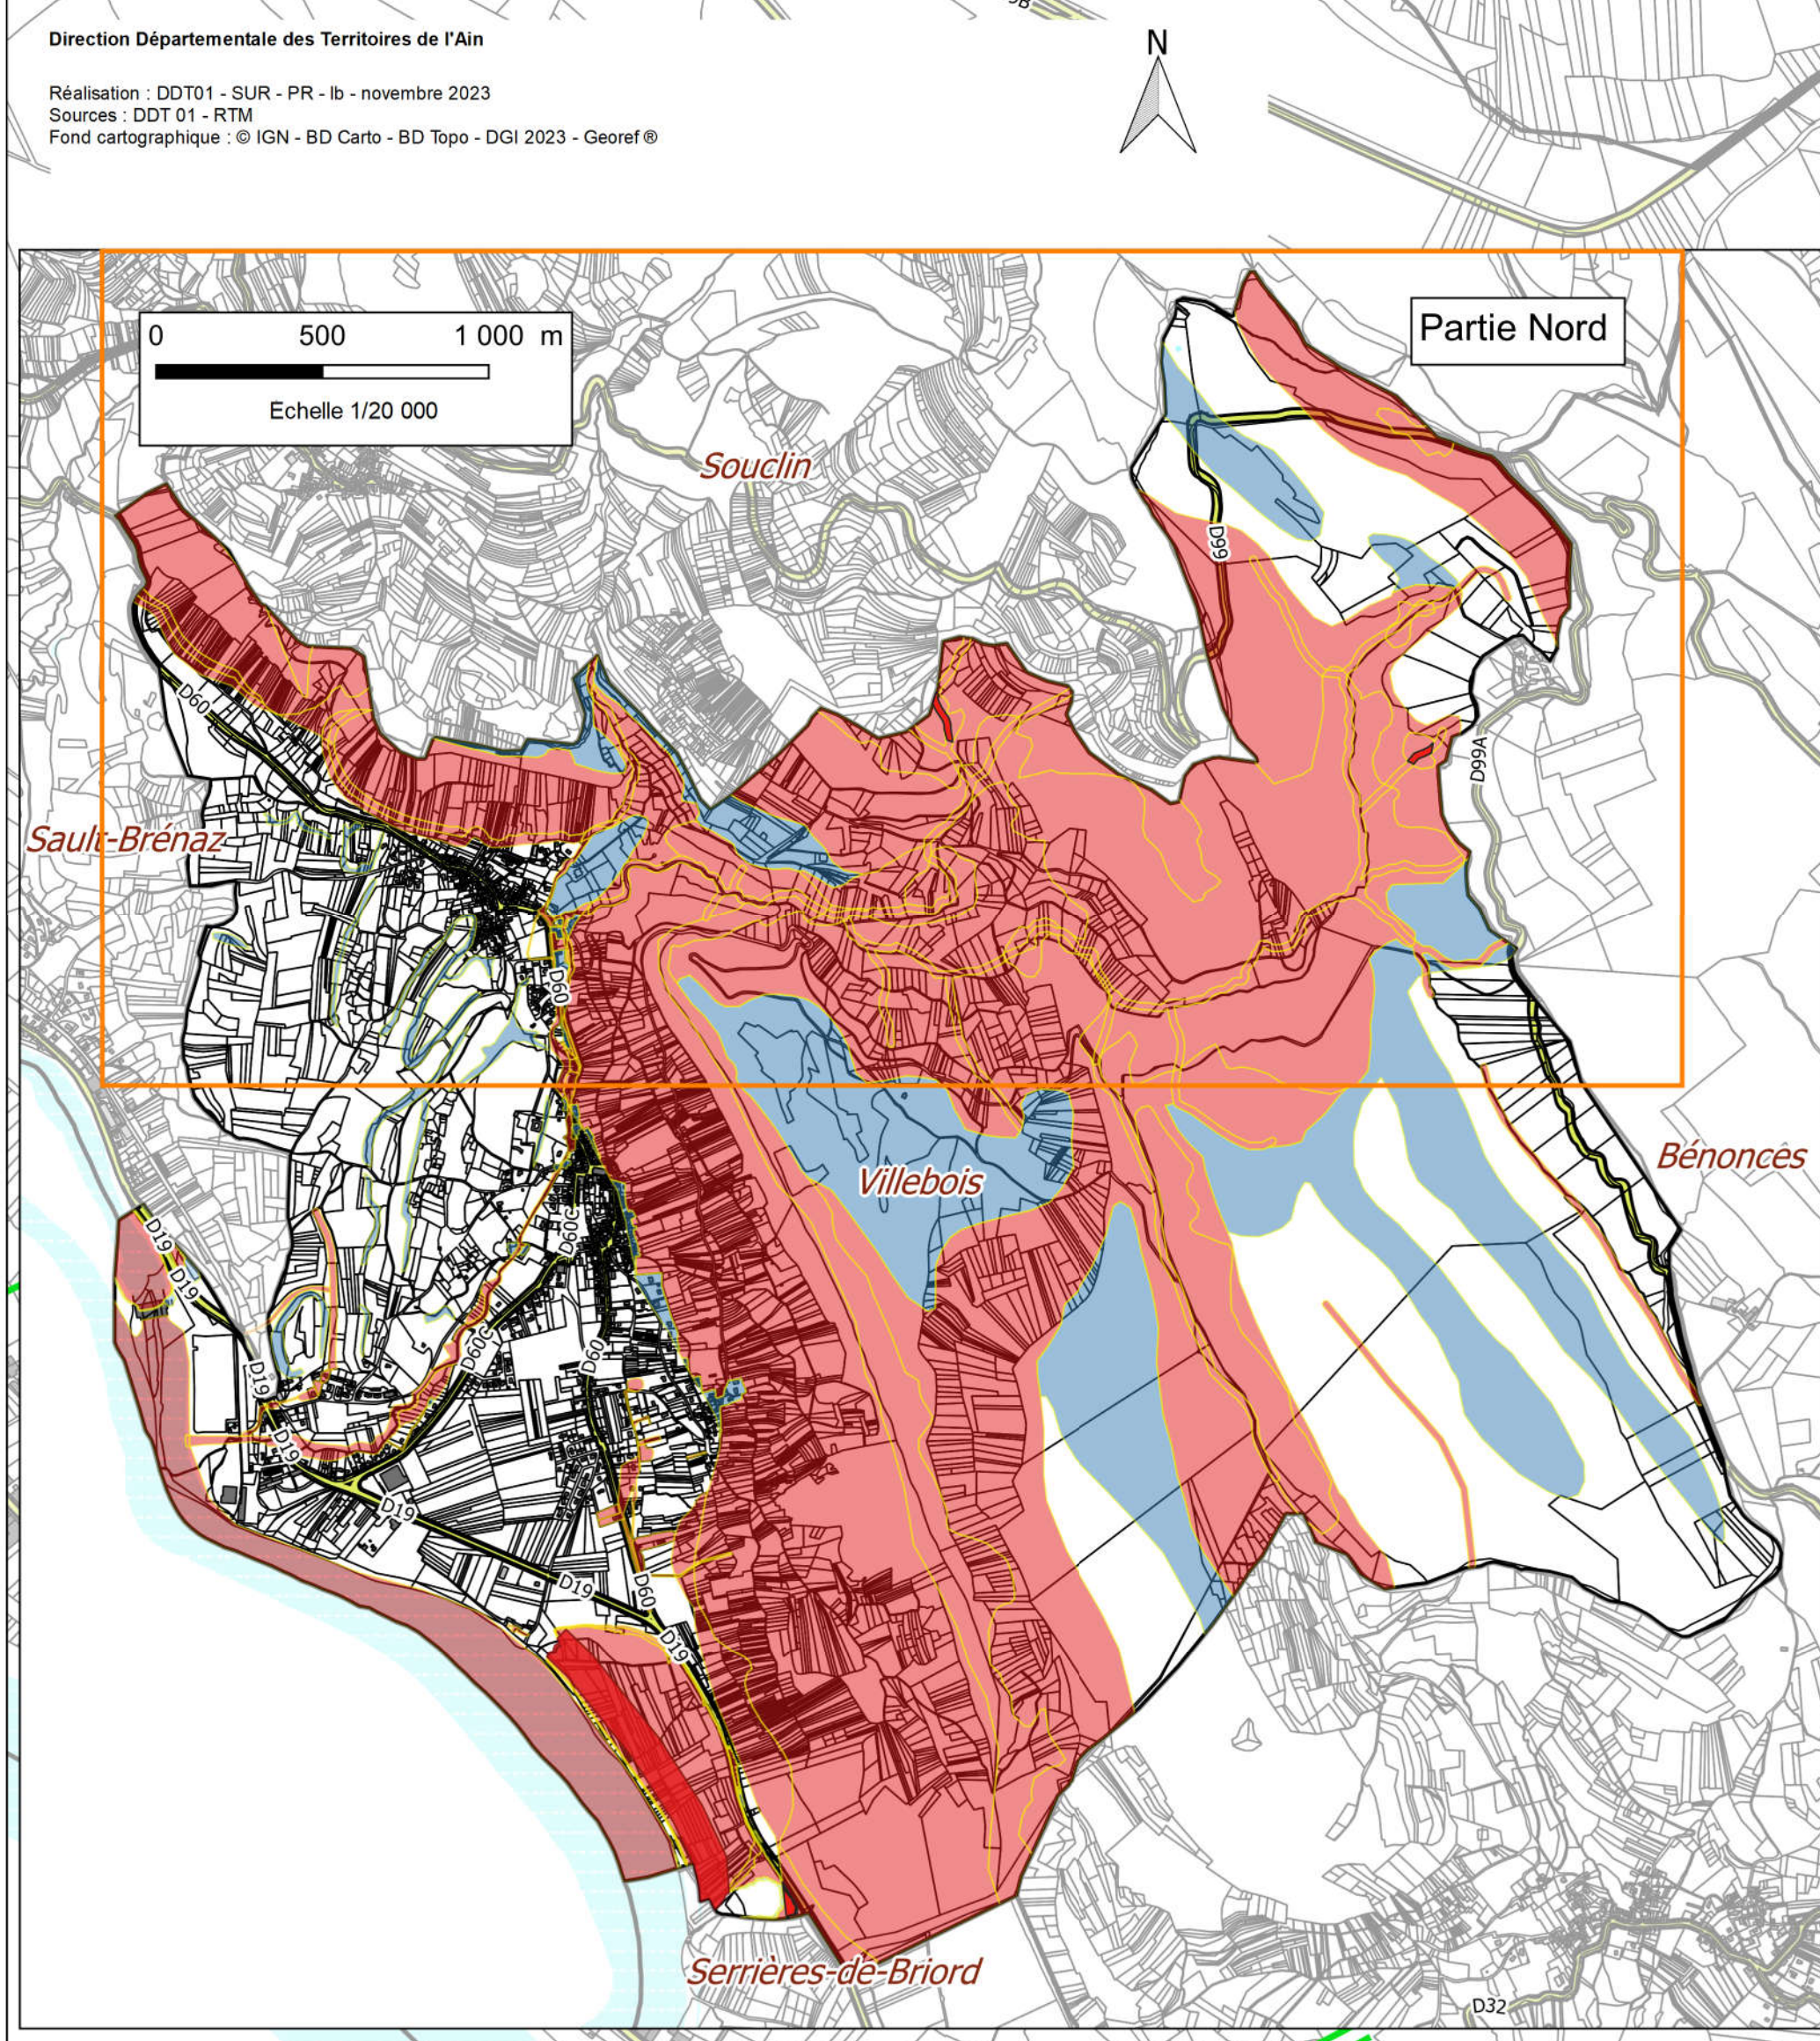

Direction Départementale des Territoires de l'Ain
Réalisation : DOT01 - SUR - PR - B - novembre 2023
Sources : DOT01 - RTM
Fond cartographique : © IGN - BD Cartho - BD Topo - DG 2023 - Geol®