



ISDI VESANCY

Commune de VESANCY

PLAN COUPES

PELICHET
Z.A. de la Plaine; B.P. 129
CESSY - 01171 GEX CEDEX
Tél: 04 50 41 56 33 - FAX: 04 50 41 41 08
email: sa.pelichet@pelichet.com

Bordereau de Remise au Client:


Ind	Date	Modification	N° Plan
A			
B			
C			

Mise à jour
Date: 10/12/2020

Service Topo
T. FELIX

Echelle: 1/500

Coupe AA'

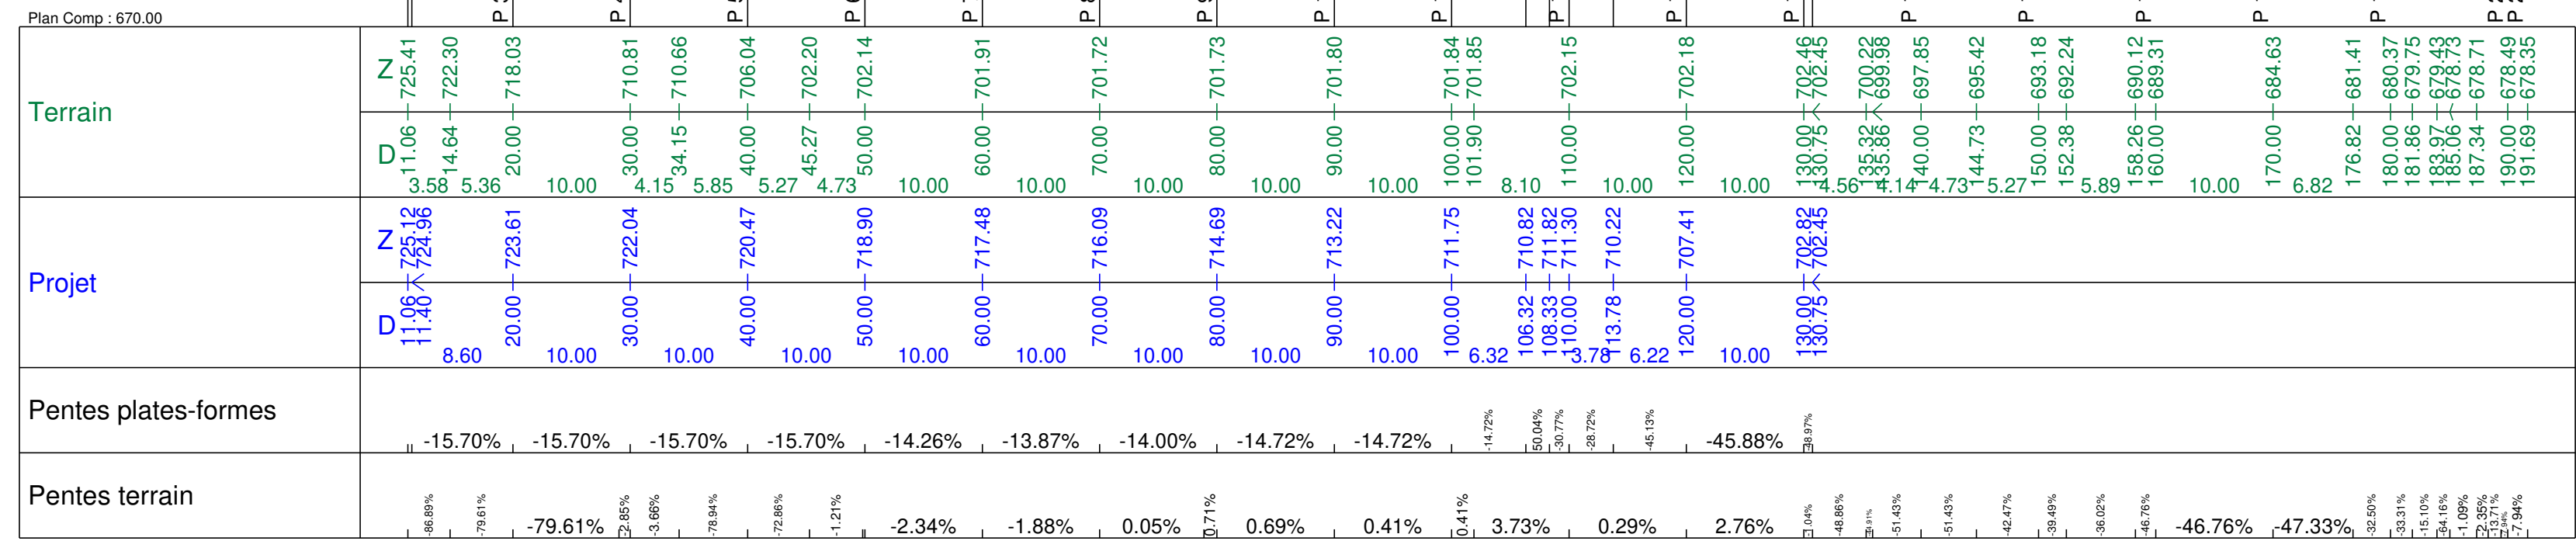

Coupe BB'

