





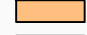


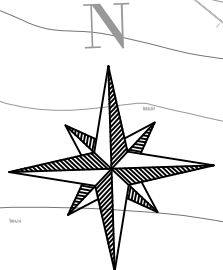
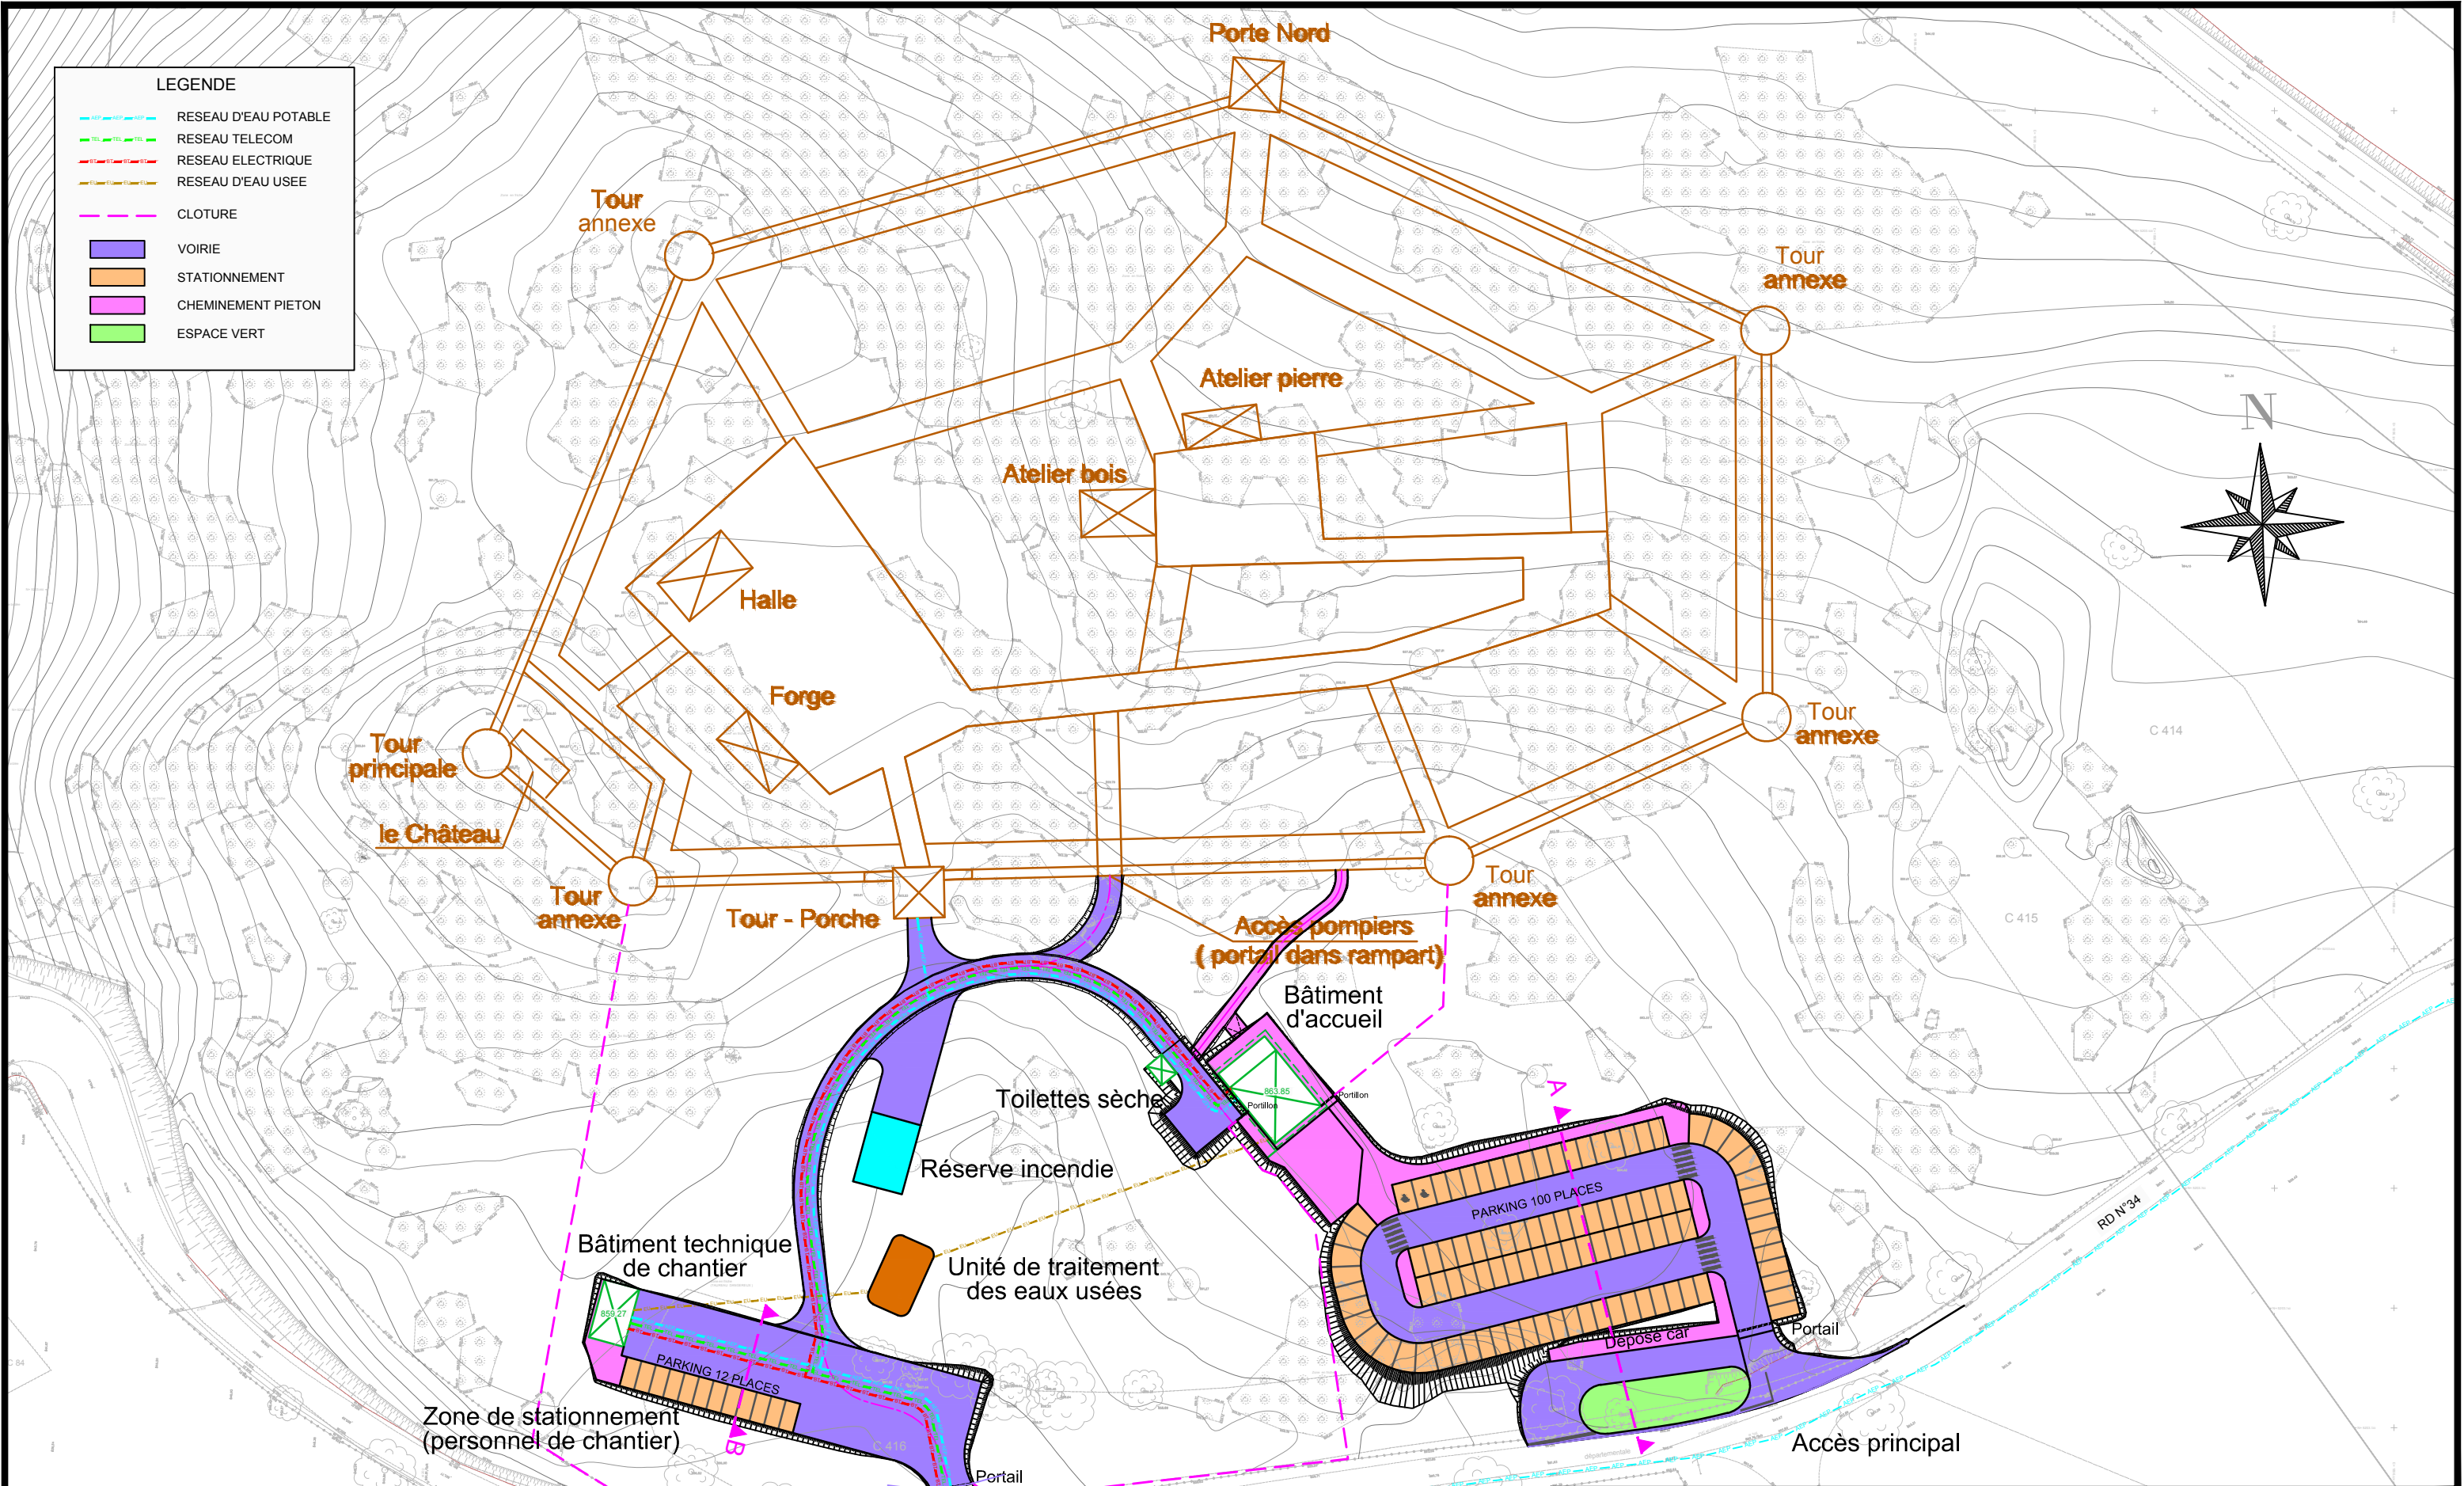


**LEGENDE**

-  RESEAU D'EAU POTABLE
-  RESEAU TELECOM
-  RESEAU ELECTRIQUE
-  RESEAU D'EAU USEE
-  CLOTURE
-  VOIRIE
-  STATIONNEMENT
-  CHEMINEMENT PIETON
-  ESPACE VERT





**PROFILS ETUDES**  
129 avenue de Genève  
74 000 ANNECY  
Tél: 04 50 67 93 33 - Fax: 04 50 67 93 41  
Email: contact@etudes.fr - http://www.etudes.fr

**PA4.1** Désignation plan

d		Echelle	1/1000	EQUIPE	ESO/CGA
c					
b	04-05-18				
a	30-04-18				

réf. **B01-911VR181-PA-4.1b**

**PARC A THEME CULTUREL SUR LE PLATEAU D'HAUTEVILLE**  
**"LA CITE DE MONTCORNELLES"**  
**PLAN DE COMPOSITION**



DEPARTEMENT DE L'AIN  
C.C. du Plateau d'Hauteville