



COUPES TYPE - B

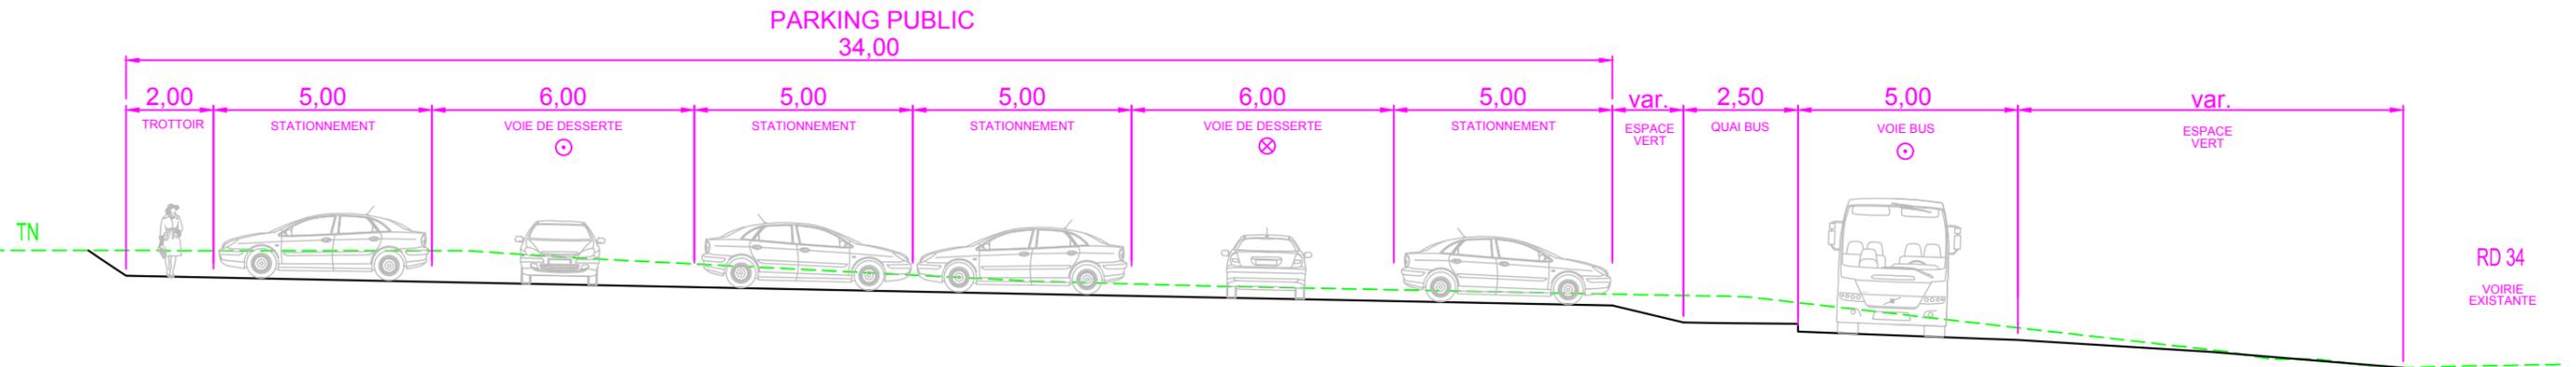

COUPES TYPE - A

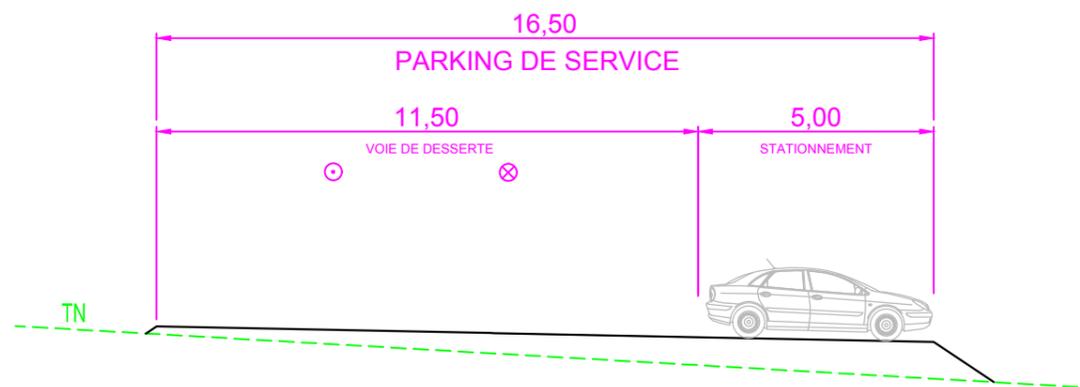

 PROFILS ETUDES 129 avenue de Genève 74 000 ANNECY Tél: 04 50 67 93 33 - Fax: 04 50 67 93 41 Email: p.e@profilsetudes.fr • http://www.profilsetudes.fr	Désignation plan PA4.2	PARC A THEME CULTUREL SUR LE PLATEAU D'HAUTEVILLE "LA CITE DE MONTCORNELLES" COUPES TYPES	
	Echelle 1/150	Equipe ESO/CGA	DEPARTEMENT DE L'AIN C.C. du Plateau d'Hauteville
Index modification a b c d 04-05-18	Réf. B01-911VR181-PA-4.2a		