


NIVEAU 0

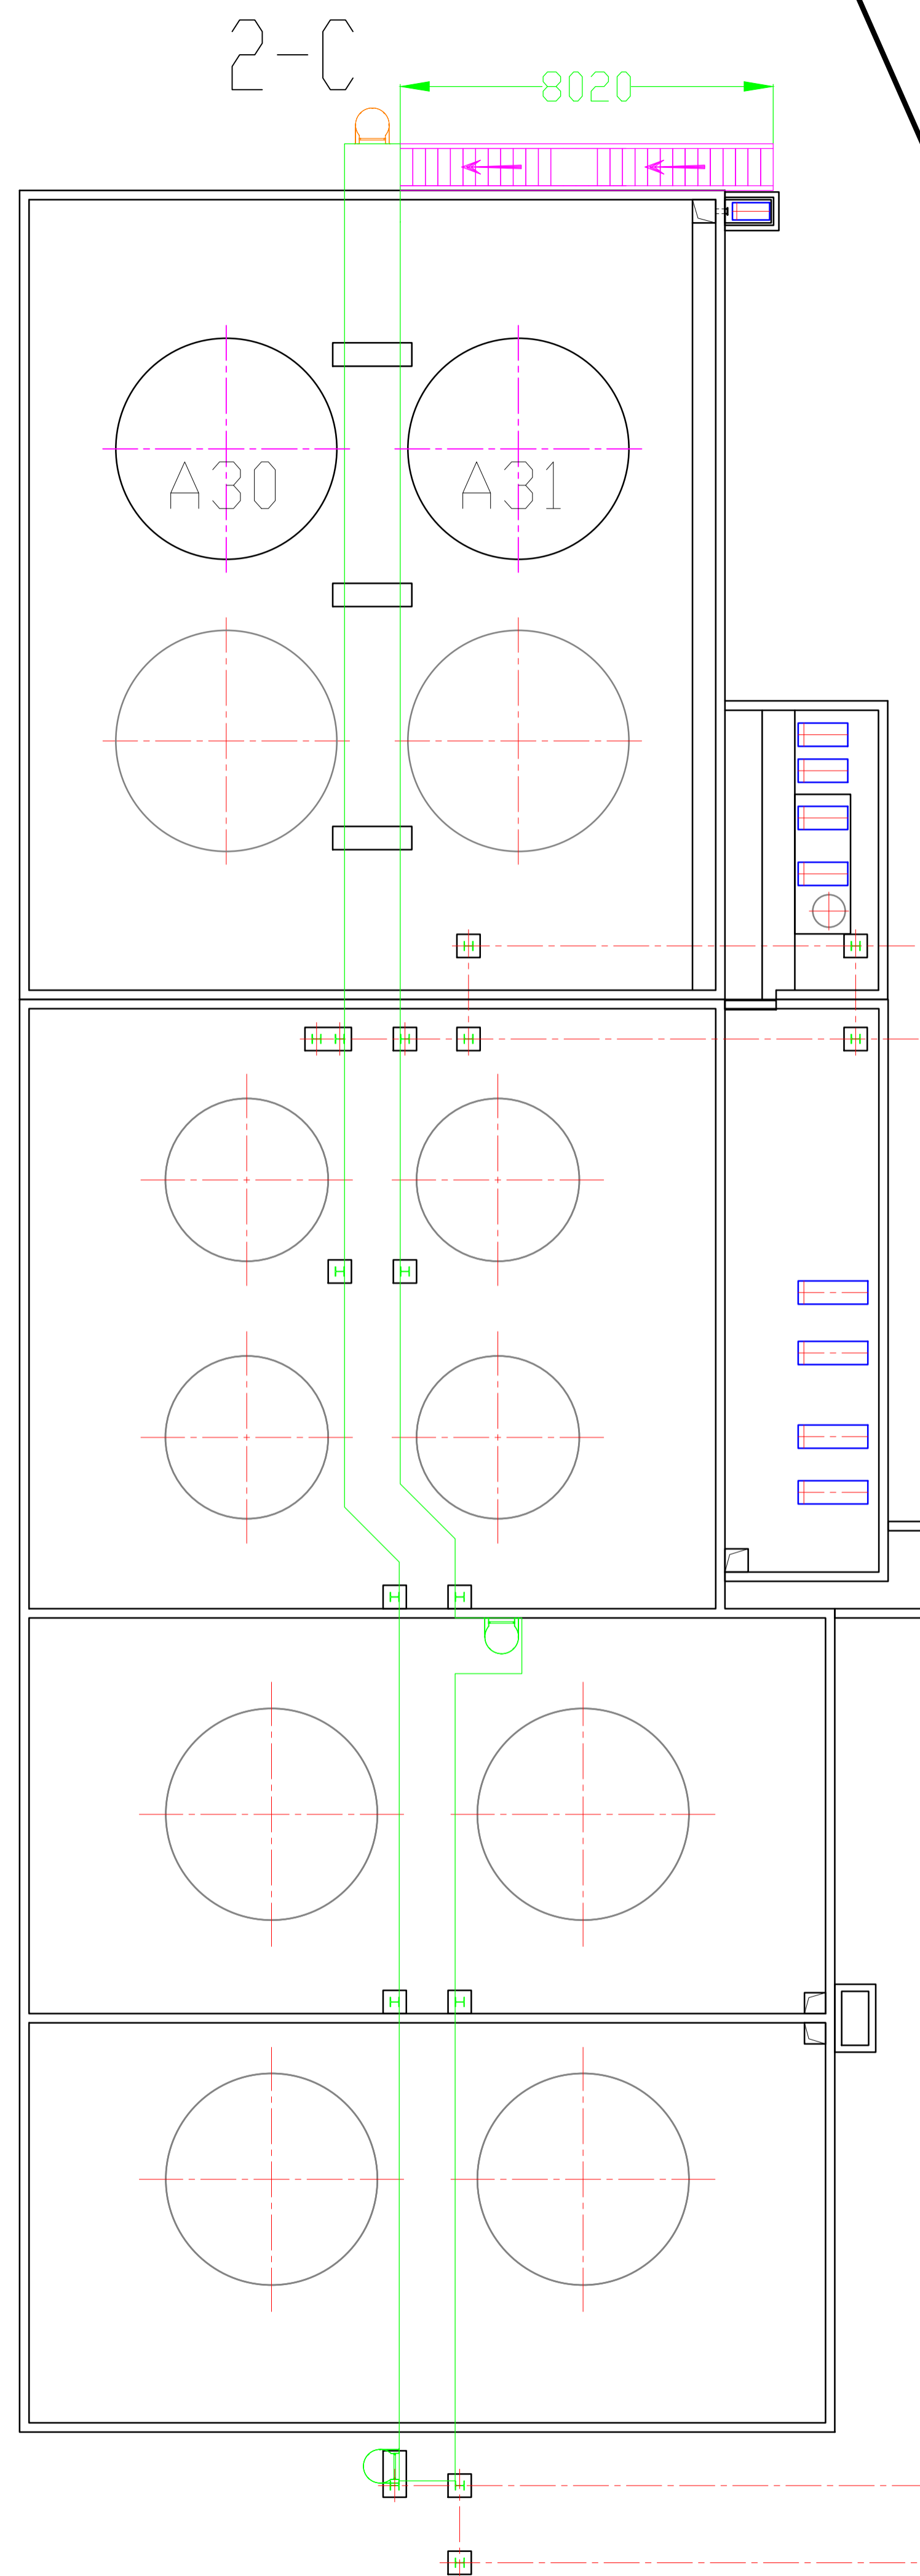

NIVEAU 1

Légende

- Passerelle existante
- Nouveau
- Supprimé

CHIMIE PHARMACIE BIOTECH. INGENIERIE OIL & GAS INDUSTRIE GENIE CIVIL

Site internet : www.kemtec-ingenierie.net Email : contact@kemtec.net

SAINT-VULBAS
SPEICHIM PROCESSING
 Allée des pins, 01150 Saint-Vulbas

DOMAINE D'ACTIVITE STRATEGIQUE (DAS4)

SPEICHIM S.A. à Saint Vulbas (01) et Beaufort (39)	KEMTEC INGENIERIE 1286 Route du Bas Privas 69390 Charly Tél : +33 (0)4 27 19 48 30
--	--

00	16.11.20	B.RAMON	M.FAURY	Création
Indices	Date	Dessiné par	Vérifié par	COMMENTAIRES

Projet de revamping de la colonne D320

Plan d'implantation zone de stockage SVB 3

Echelle : 1/100		Zone :		Niveau : 0 et 1
Format : A1	Folio : 1/2	Plan n° : PLD SPEI IMP 01 015		Indice : 00

Ce document est la propriété de KEMTEC. 1286 Route du Bas Privas 69390 Charly. Il ne peut être reproduit, ni communiqué sans son autorisation expresse. This document is KEMTEC property. It can't be reproduced or communicated without its authorization.