

Maître d'ouvrage :



Commune de Viriat
204 rue Prosper Couvert
01440 Viriat

Assistant à maître d'ouvrage :



Réalités Environnement
165, Allée du Bief - BP432
01604 TREVOUX Cedex
Tel. : 04 78 28 46 00

Légende


Types de cheminements hydrauliques

- Canalisation d'eaux pluviales (source : commune/SIEA)
- Cours eau (d'après l'inventaire départemental DDT01)
- Fossés hors Association Foncière *
- Linéaire appartenant à la commune (Association Foncière) (source : commune)
- Linéaire de canalisations structurantes
- Linéaire de fossés structurants

Cadastre 2019

- Parcelles
- Bâti dur
- Bâti léger
- Etang, lac, mare

* Attention, les fossés associés aux infrastructures de transport (routes, voie ferrée, etc.) n'ont pas forcément été inventoriés de manière exhaustive dans la mesure où ils ne sont pas intégrés à la réflexion de gestion patrimoniale de la présente étude

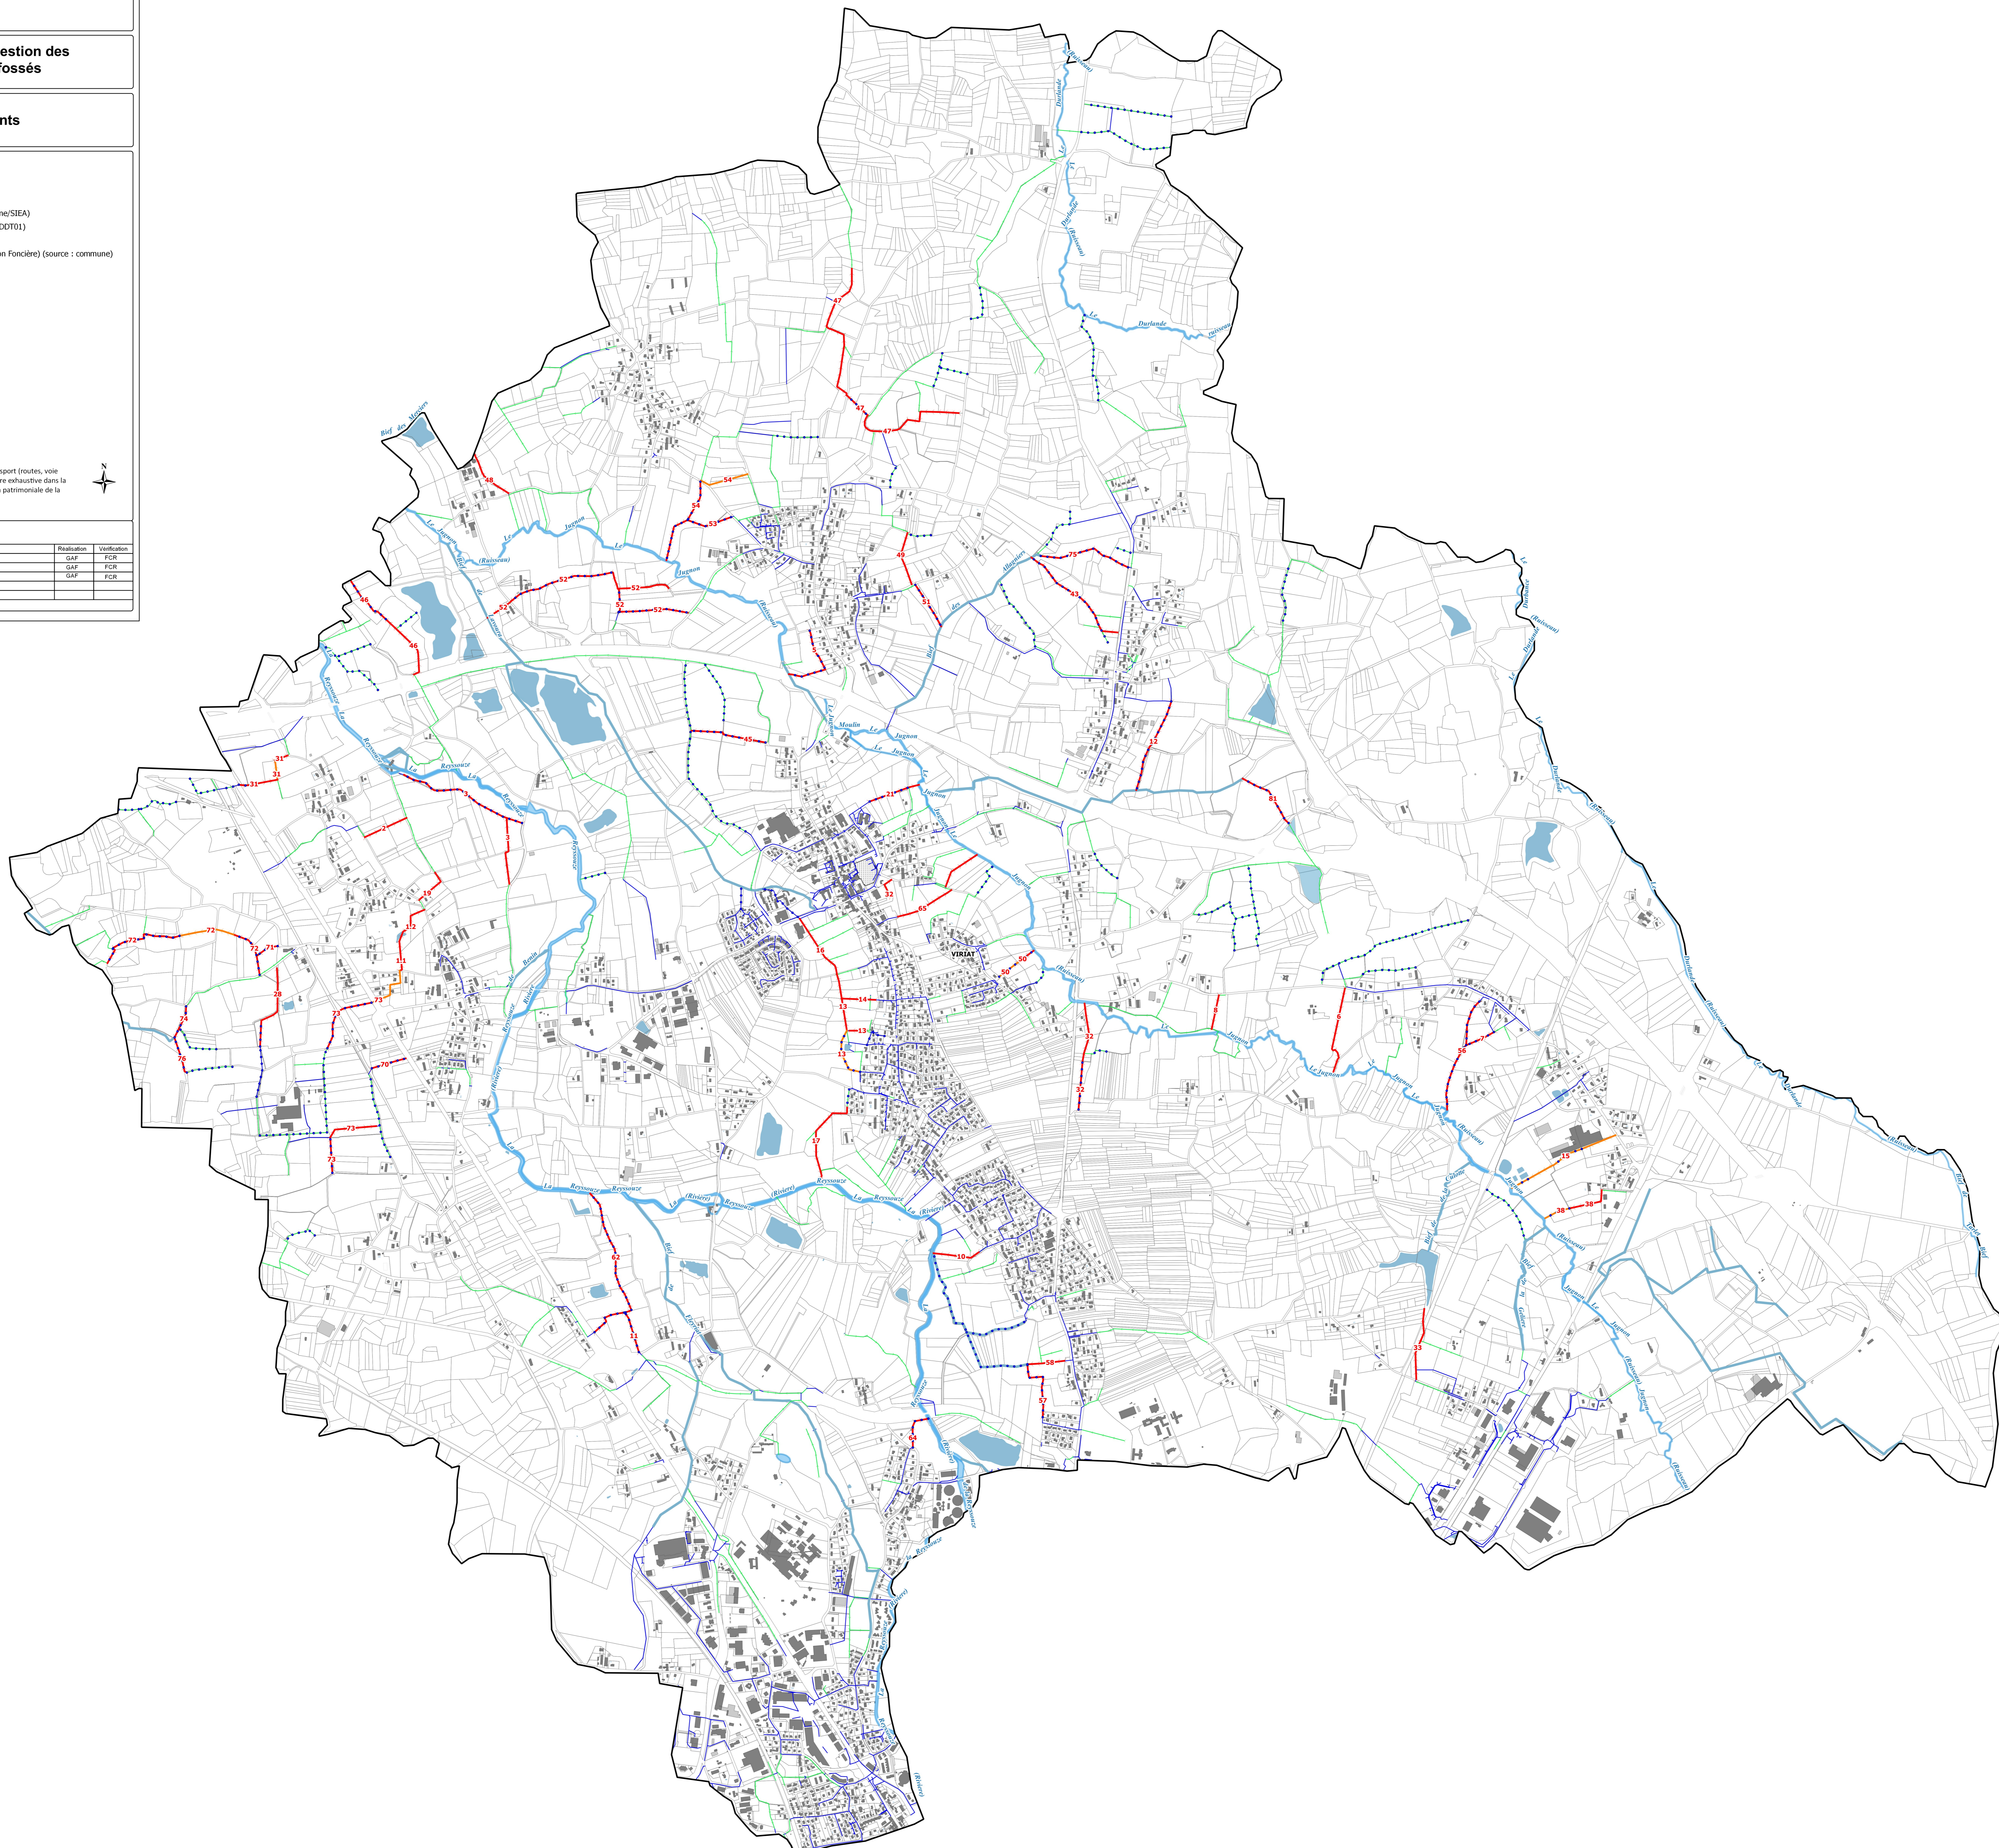

Échelle : 1/11 000

Feuille : Cadastre

Source : Commune

Dossier : 1906009

Suivi :

Phase	Version	Date	Objet	Réalisation	Vérification
1	1	09/2020		GAF	FCR
1	2	12/2020		GAF	FCR
1	3	04/2021		GAF	FCR

