



Direction départementale  
des territoires de l'Ain  
23 rue Bourgmaier CS 90410  
01012 BOURG EN BRESSE CEDEX  
Service urbanisme et risques  
Unité prévention des risques

# Plan de prévention des risques

Inondation du Rhône


Commune de Balan

Plan de zonage

Vu pour rester annexé  
à notre arrêté de ce jour,  
Bourg-en-Bresse,  
le 20 décembre 2018  
Le Préfet  
Signé : Arnaud Cochet

Prescrite le 21 décembre 2017  
Mis à l'enquête publique  
du 1er octobre au 31 octobre 2018  
Approuvé le 20 décembre 2018

COPIE - SOURCE - mise à jour 2018  
Plan cartographique - © IGN 2017  
Révisé : 2017/01/04 Prévention des Risques

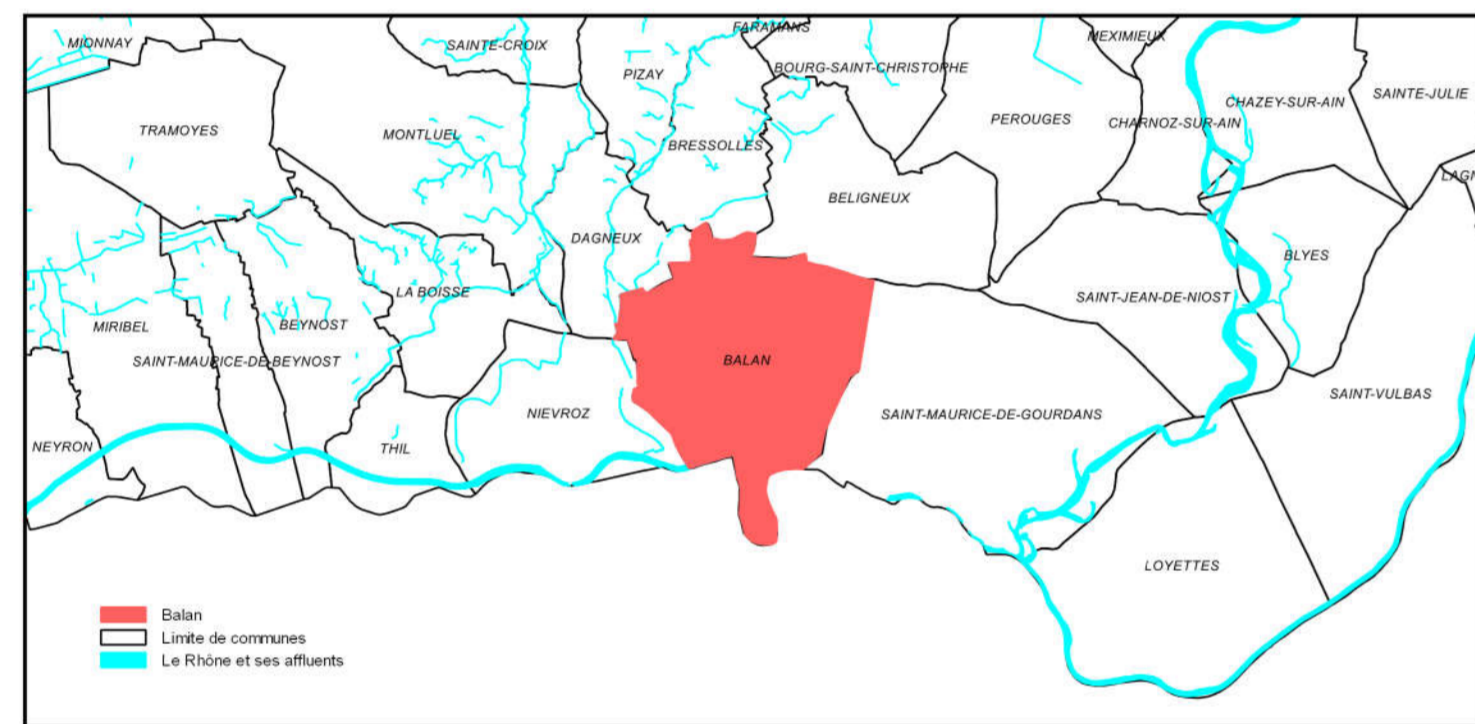

### Zonage

- Ri - zone rouge
- Bi1 - zone bleue
- Bi2 - zone bleue

PK : Point kilométrique du Rhône  
— Droite de projection


### Cadastre

- BATI
- Limite de parcelles
- Hydrologie
- Réseau ferré



### Réseau routier

- Autoroute
- Départementale

PK	Cote de référence mNGF	Cote exceptionnelle mNGF
30	187.19	188.14
29	186.06	187.27
28	185.13	186.4
27	184.44	185.54
26	183.75	184.67

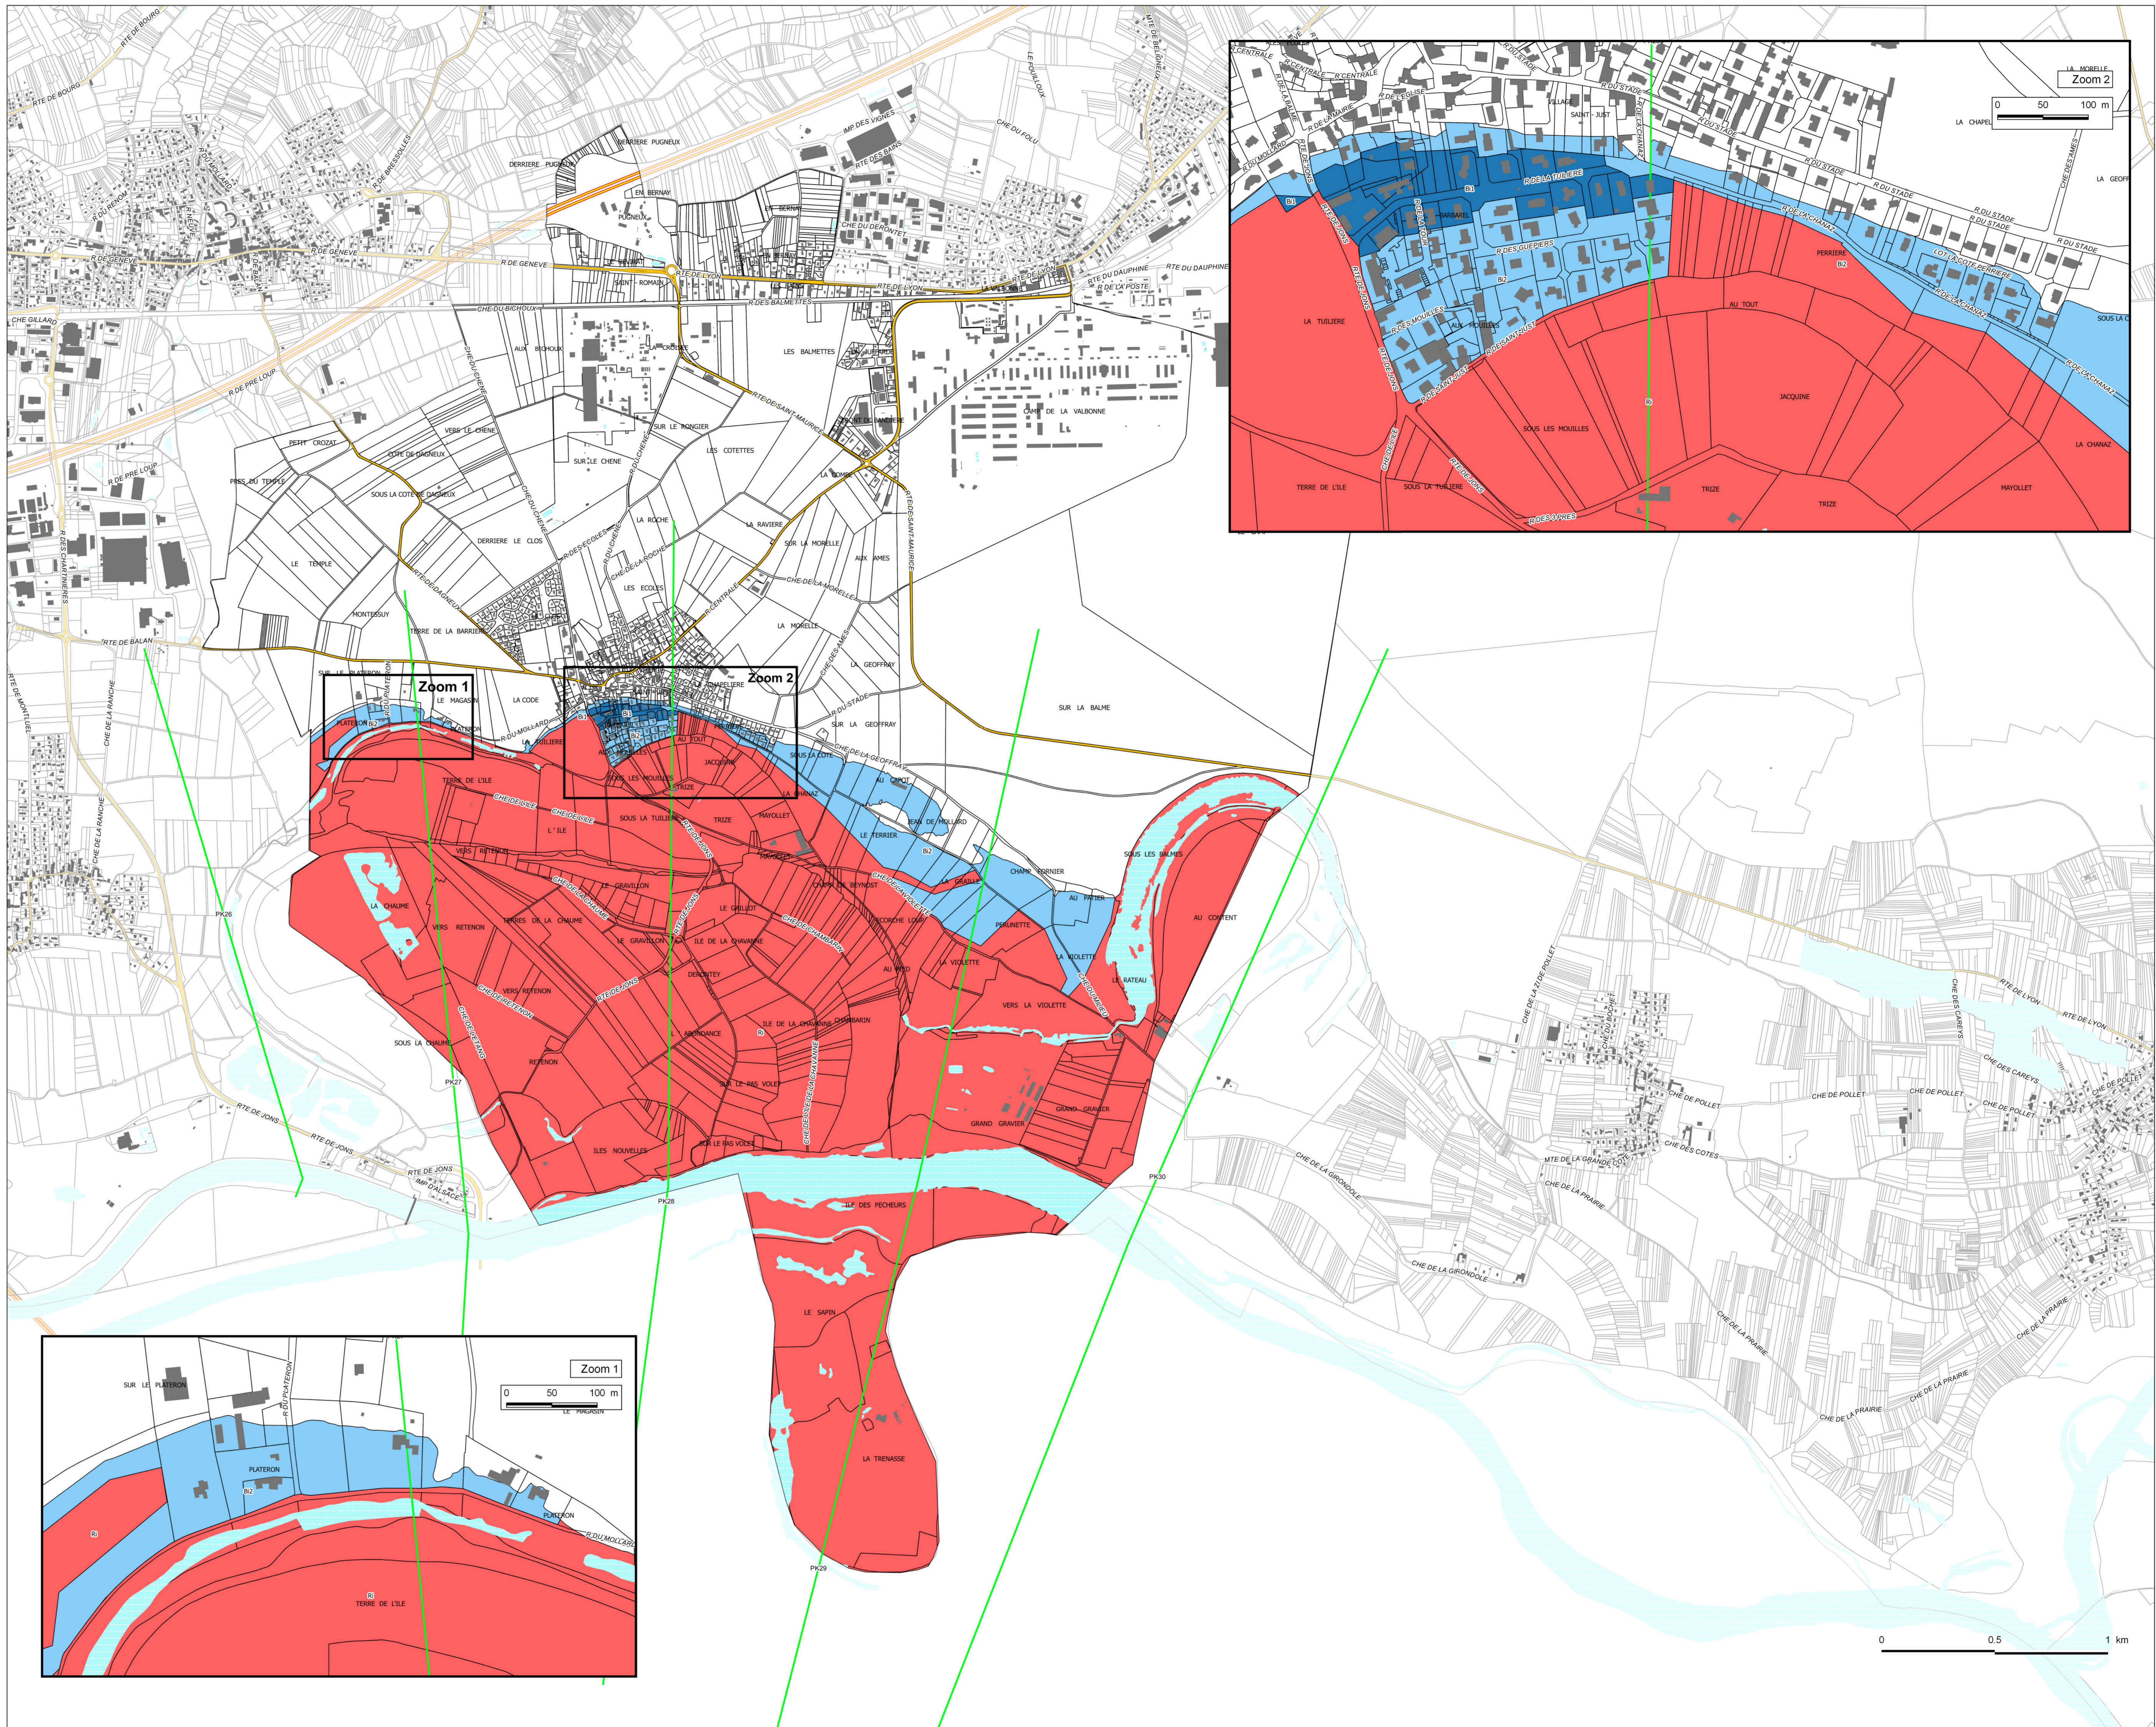

**Zoom 1**      **Zoom 2**

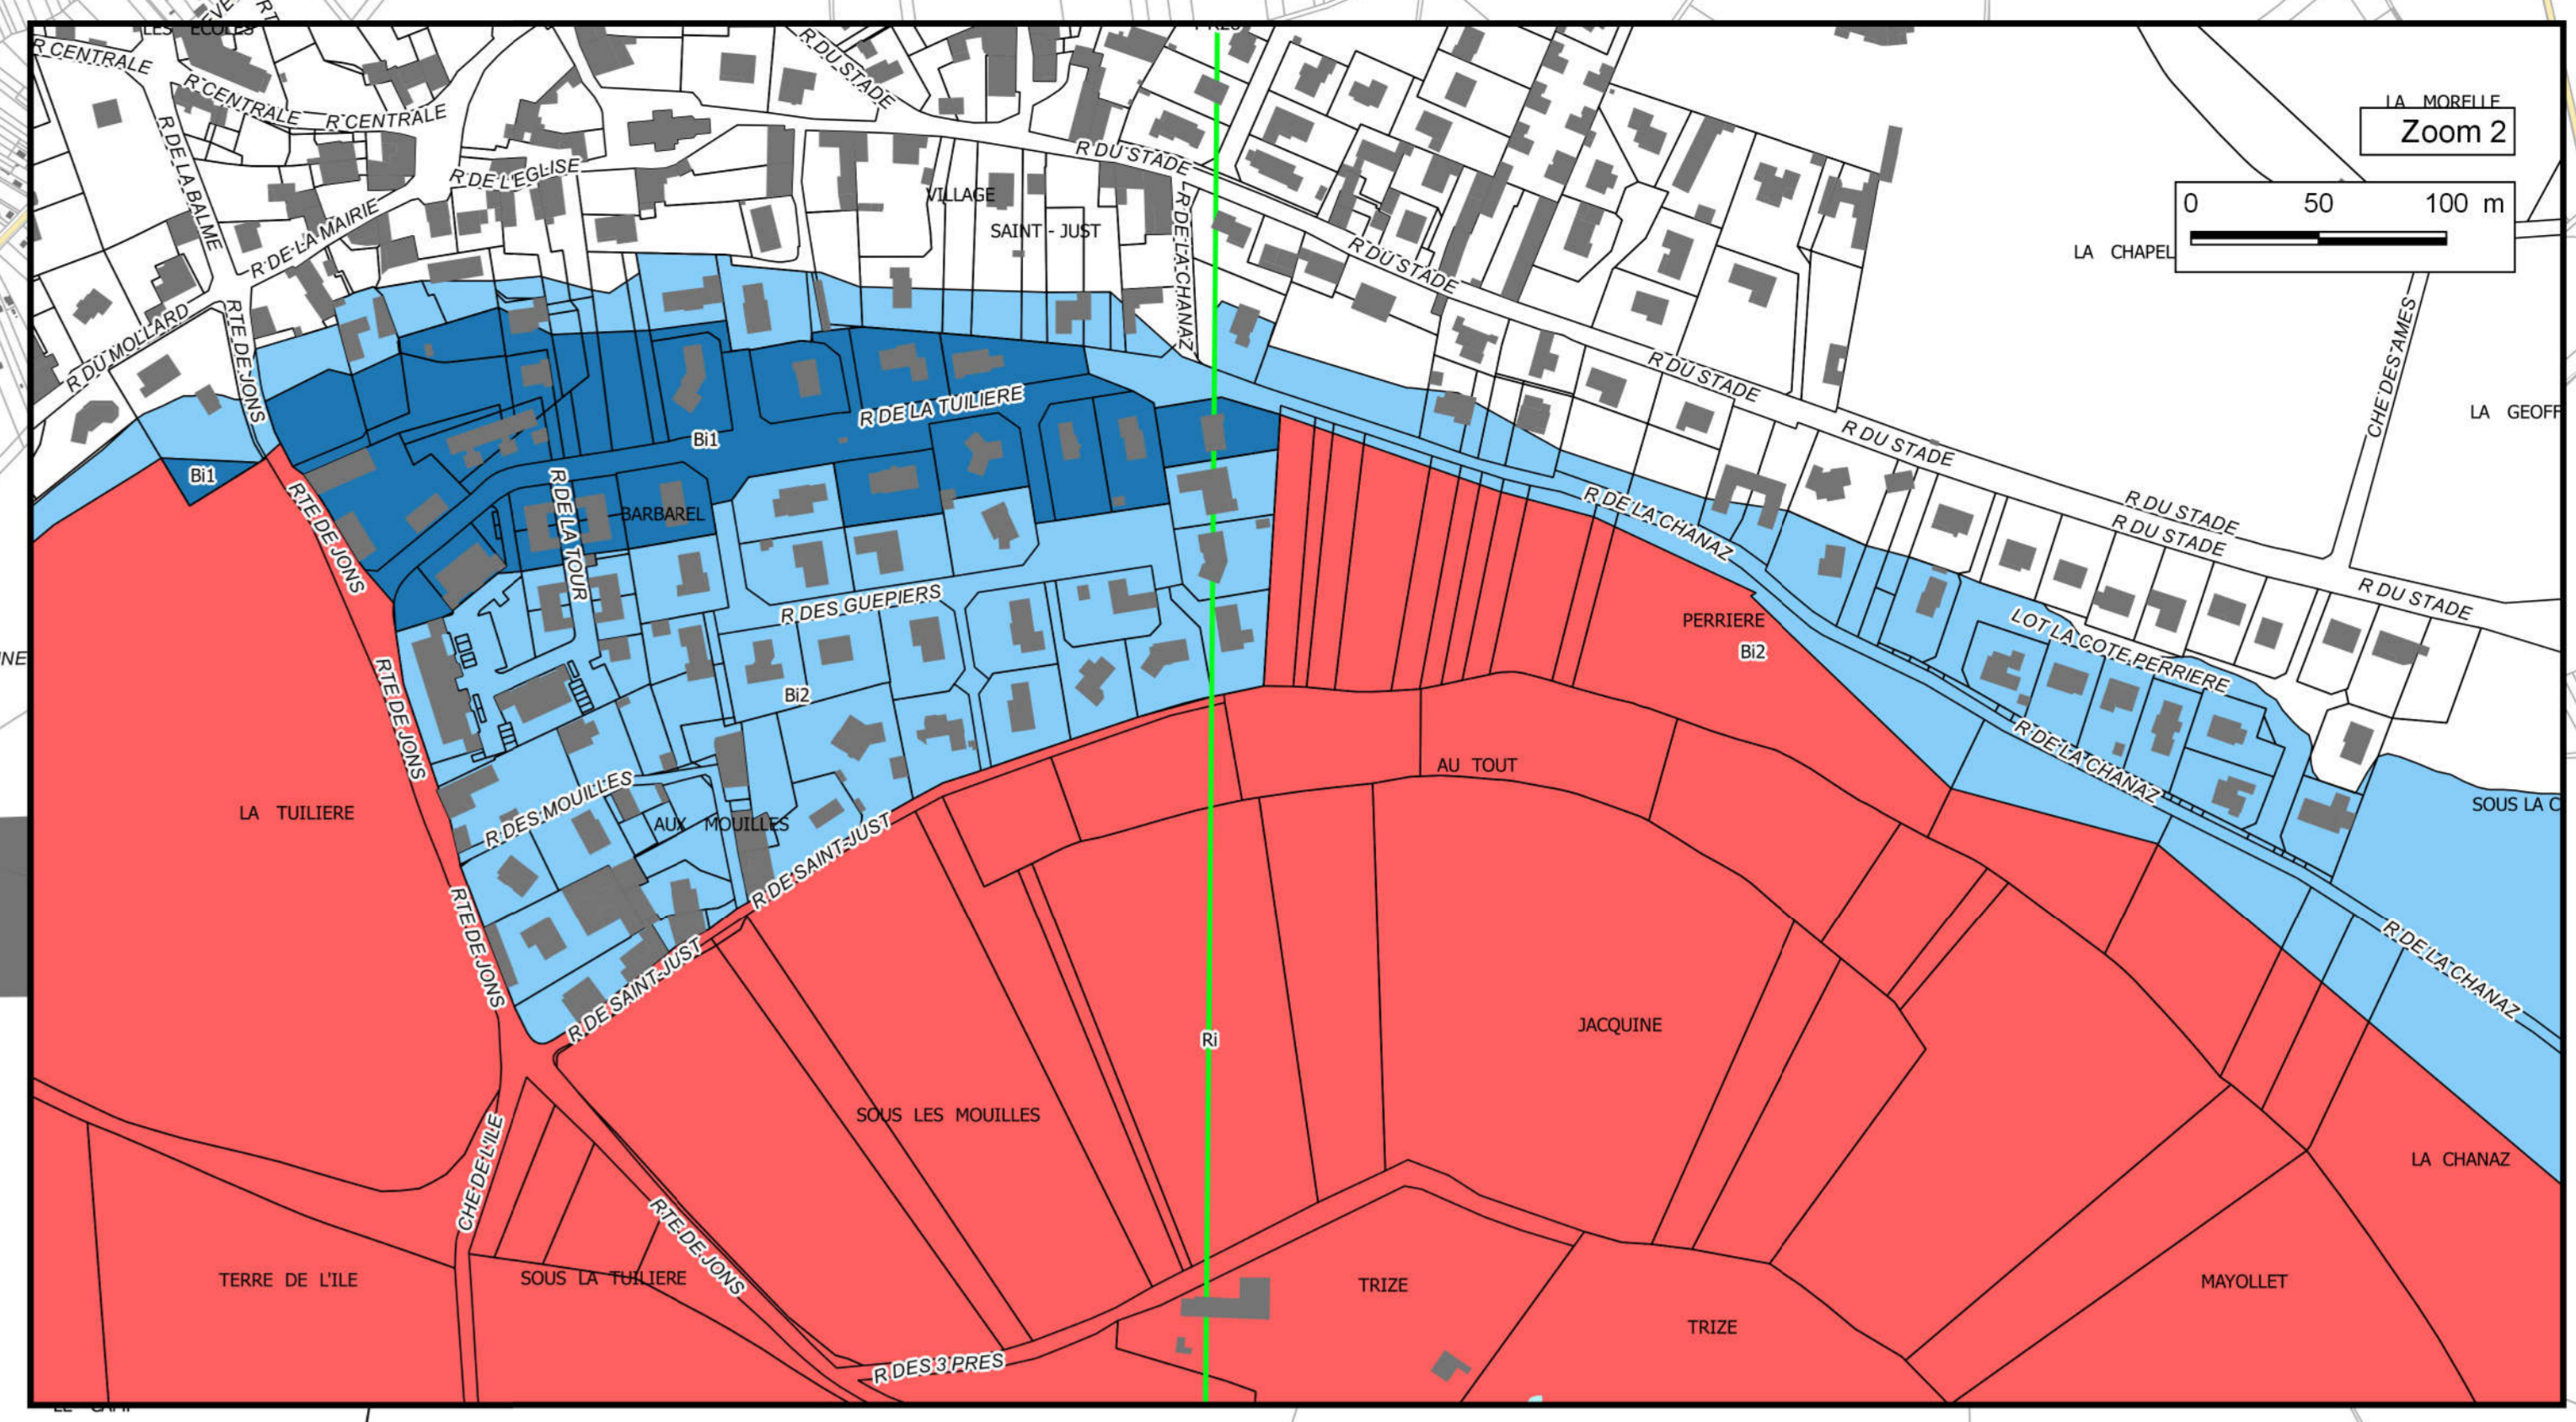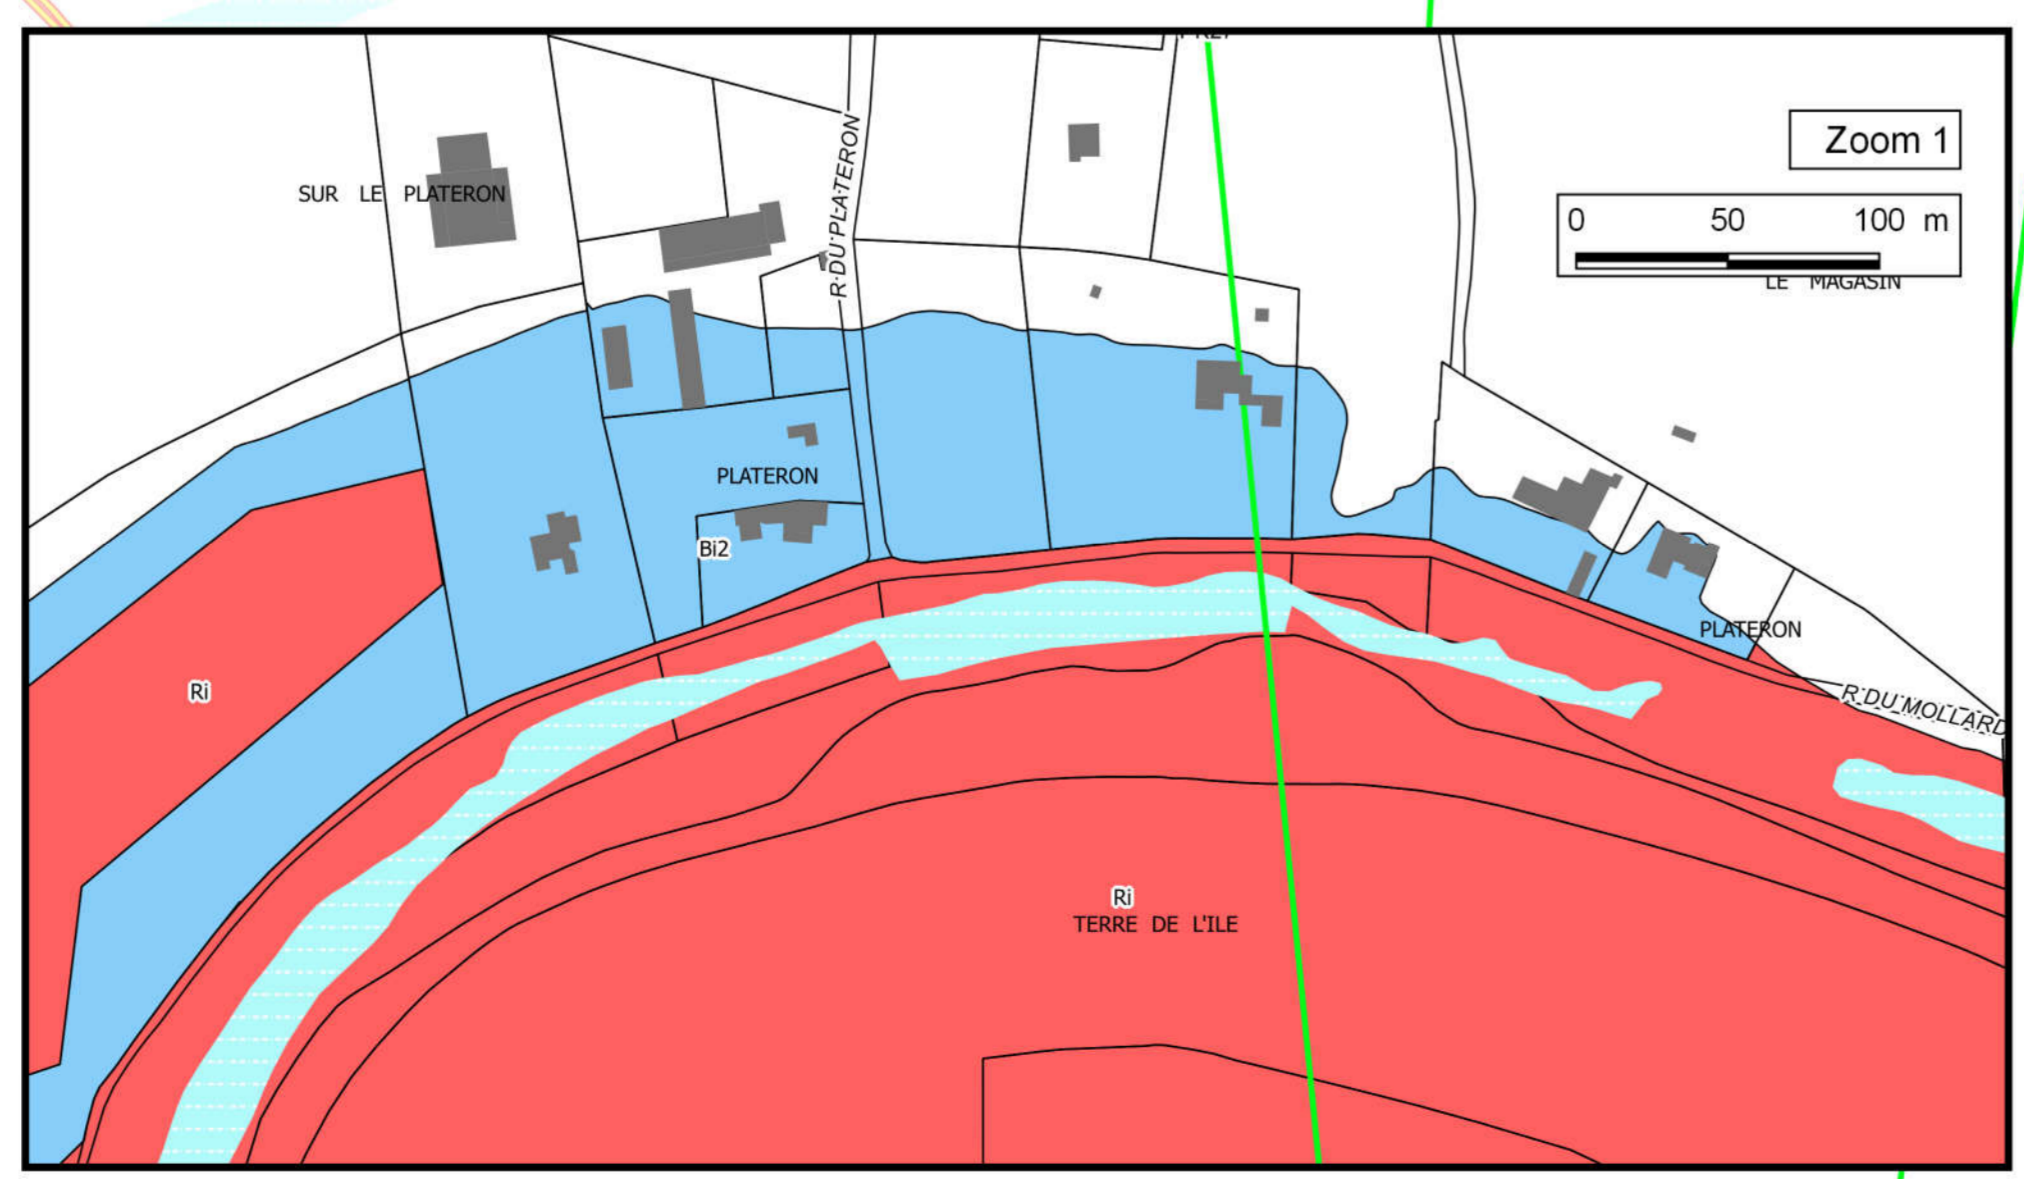

0 0.5 1 km