



Direction départementale
des territoires de l'Ain
23 rue Bourgmeier CS 90410
01012 BOURG EN BRESSE CEDEX
Service Urbanisme Risques
Unité Prévention des Risques

Plan de prévention des risques

Inondations de la Saône et de la Seille

Communes de
Sermoyer, Arbigny et Saint Bénigne


Plan de zonage

VU pour rester annexé à notre
arrêté de ce jour,
Bourg-en-Bresse, le 25 MARS 2015








Signé TOUVET Laurent

Prescrit le 21 avril 2009
Mis à l'enquête publique
du 15 décembre 2014 au 17 janvier 2015
Approuvé le 25 MARS 2015

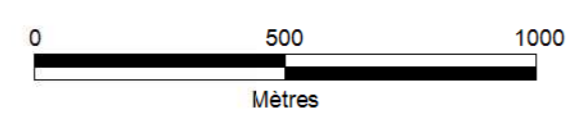

Échelle : 1/15 000

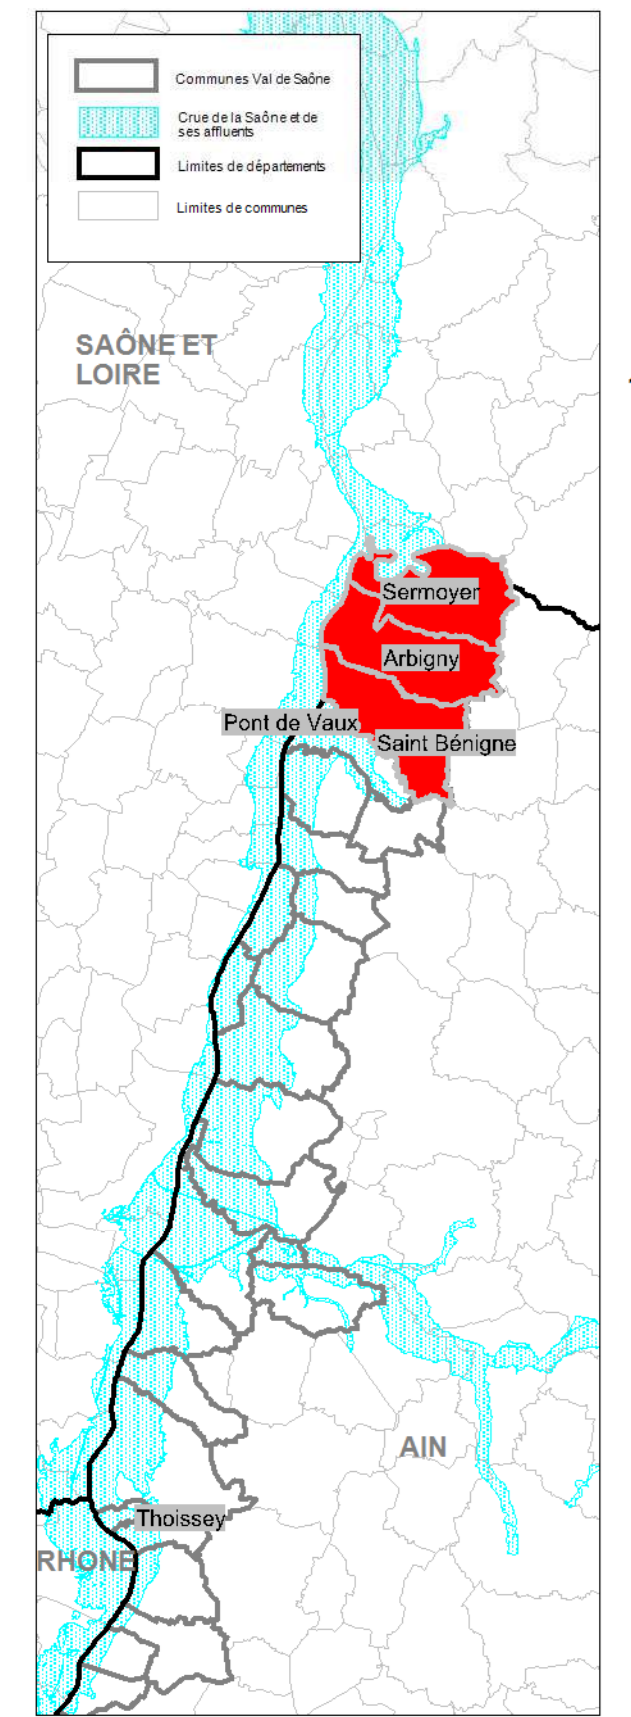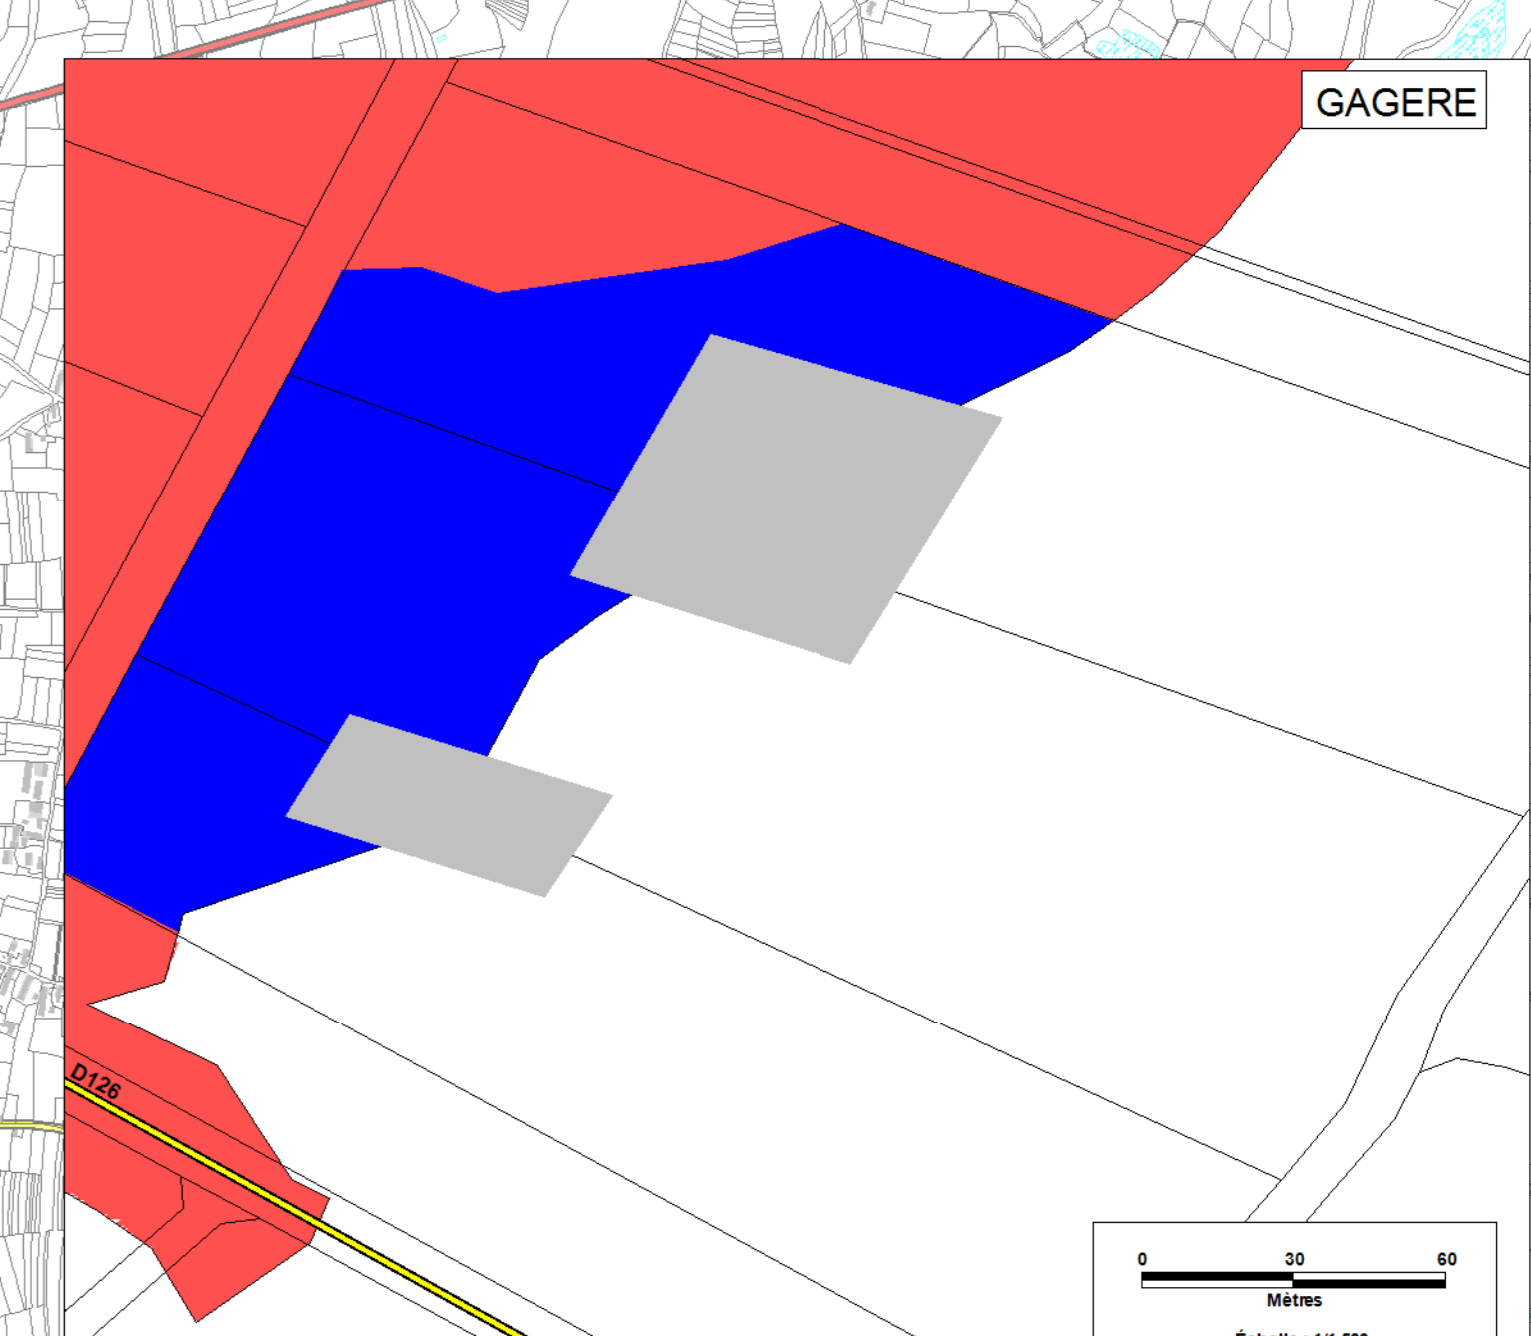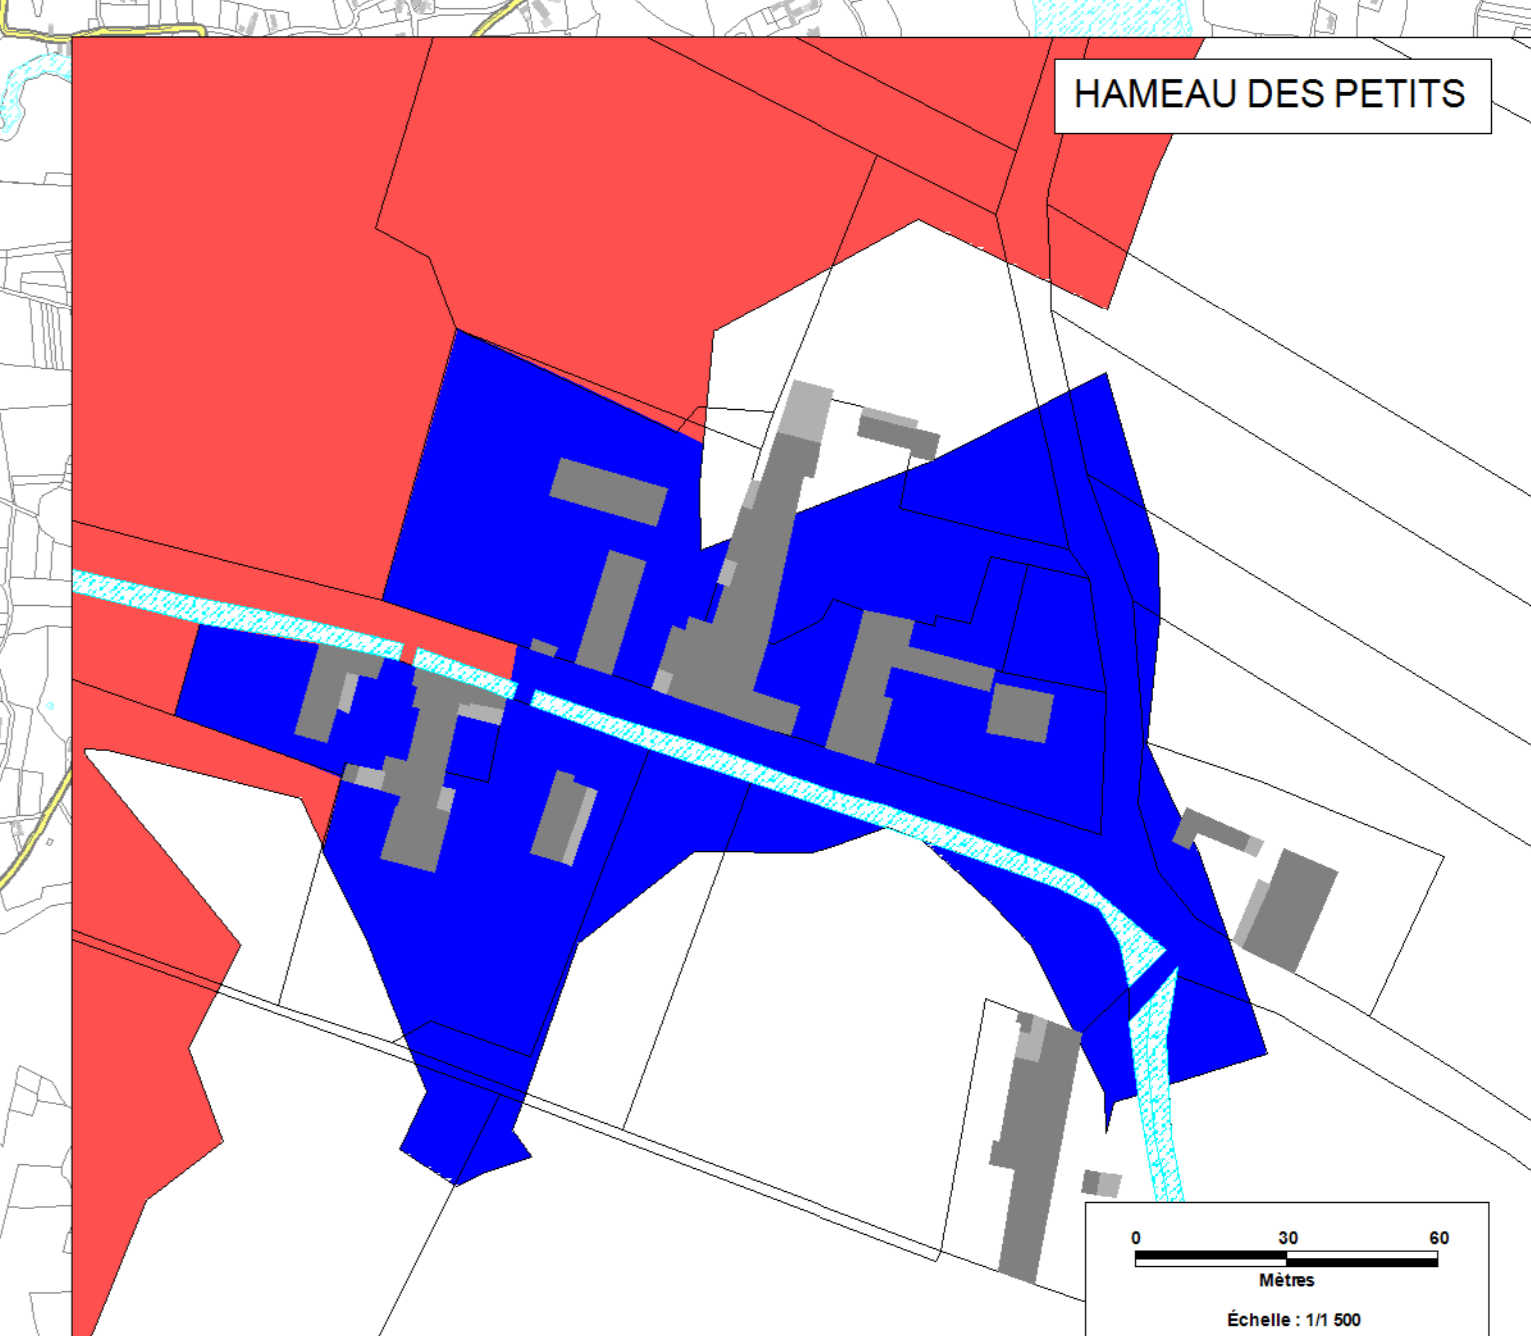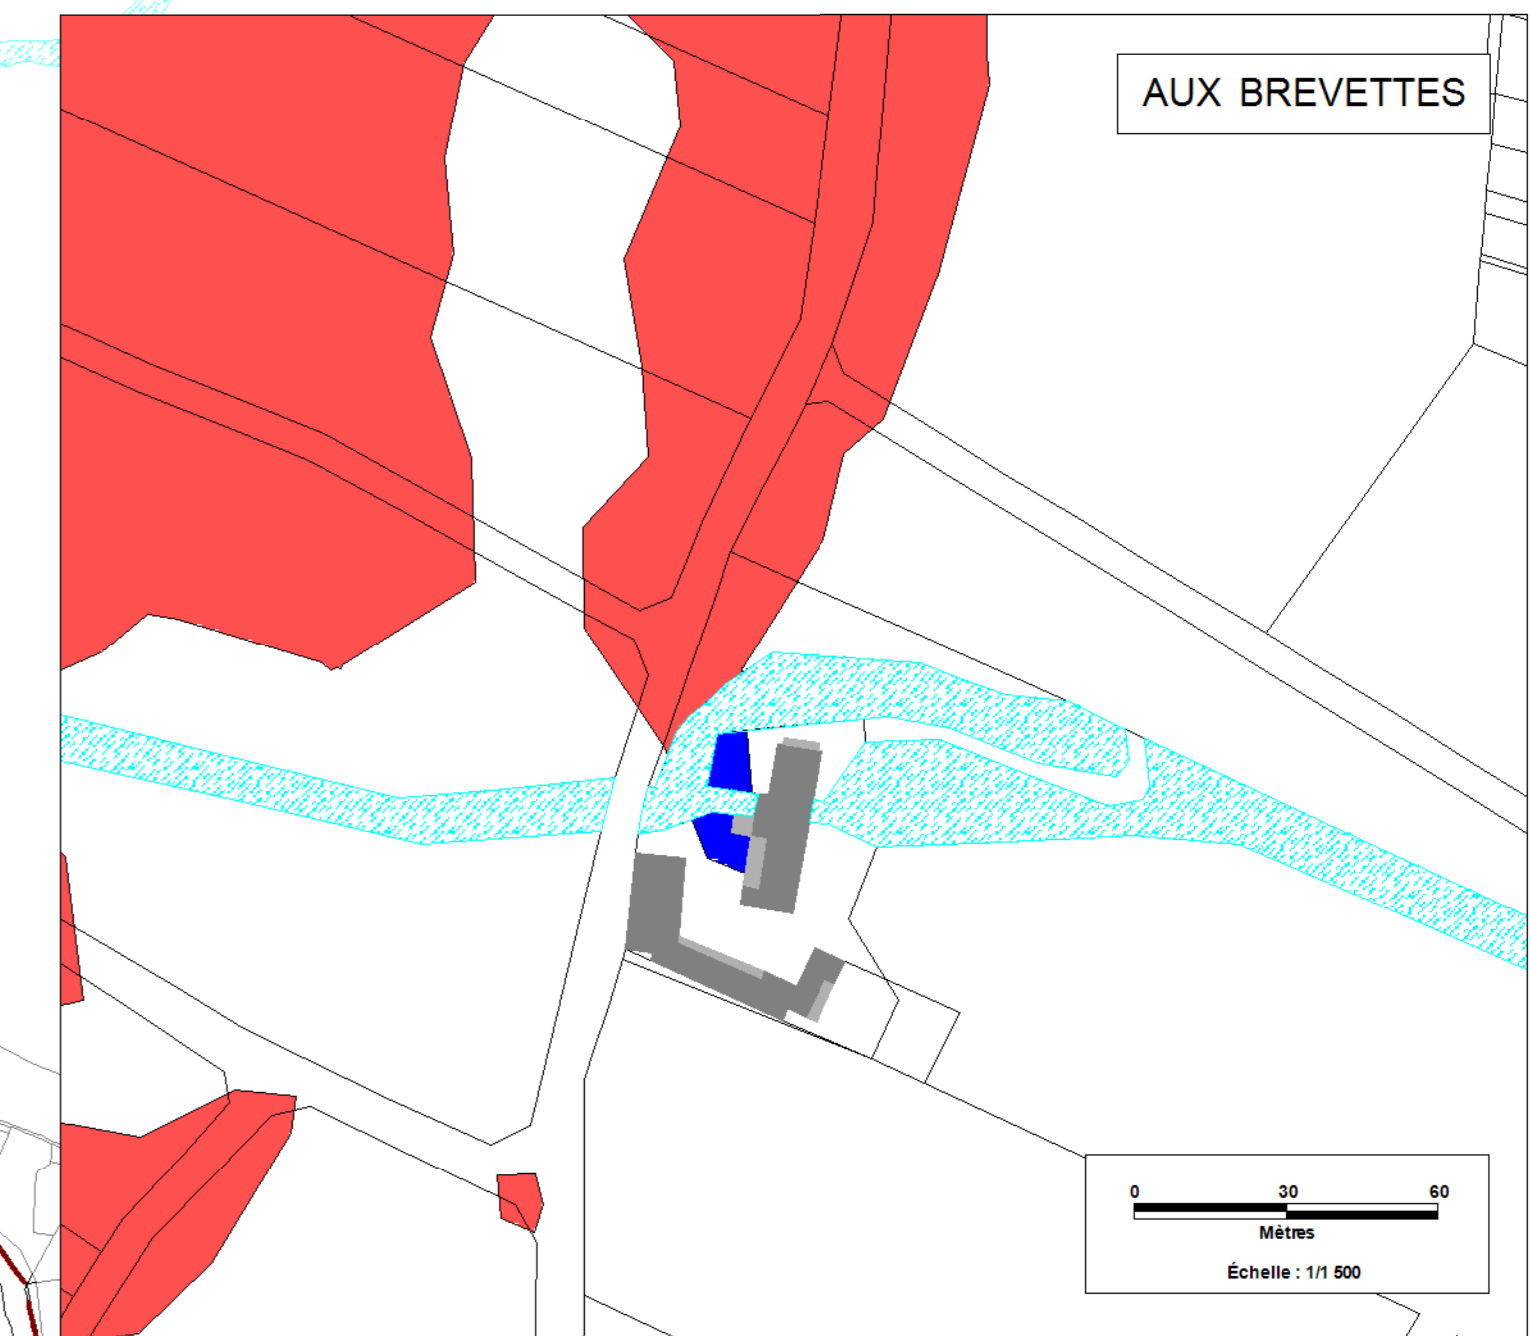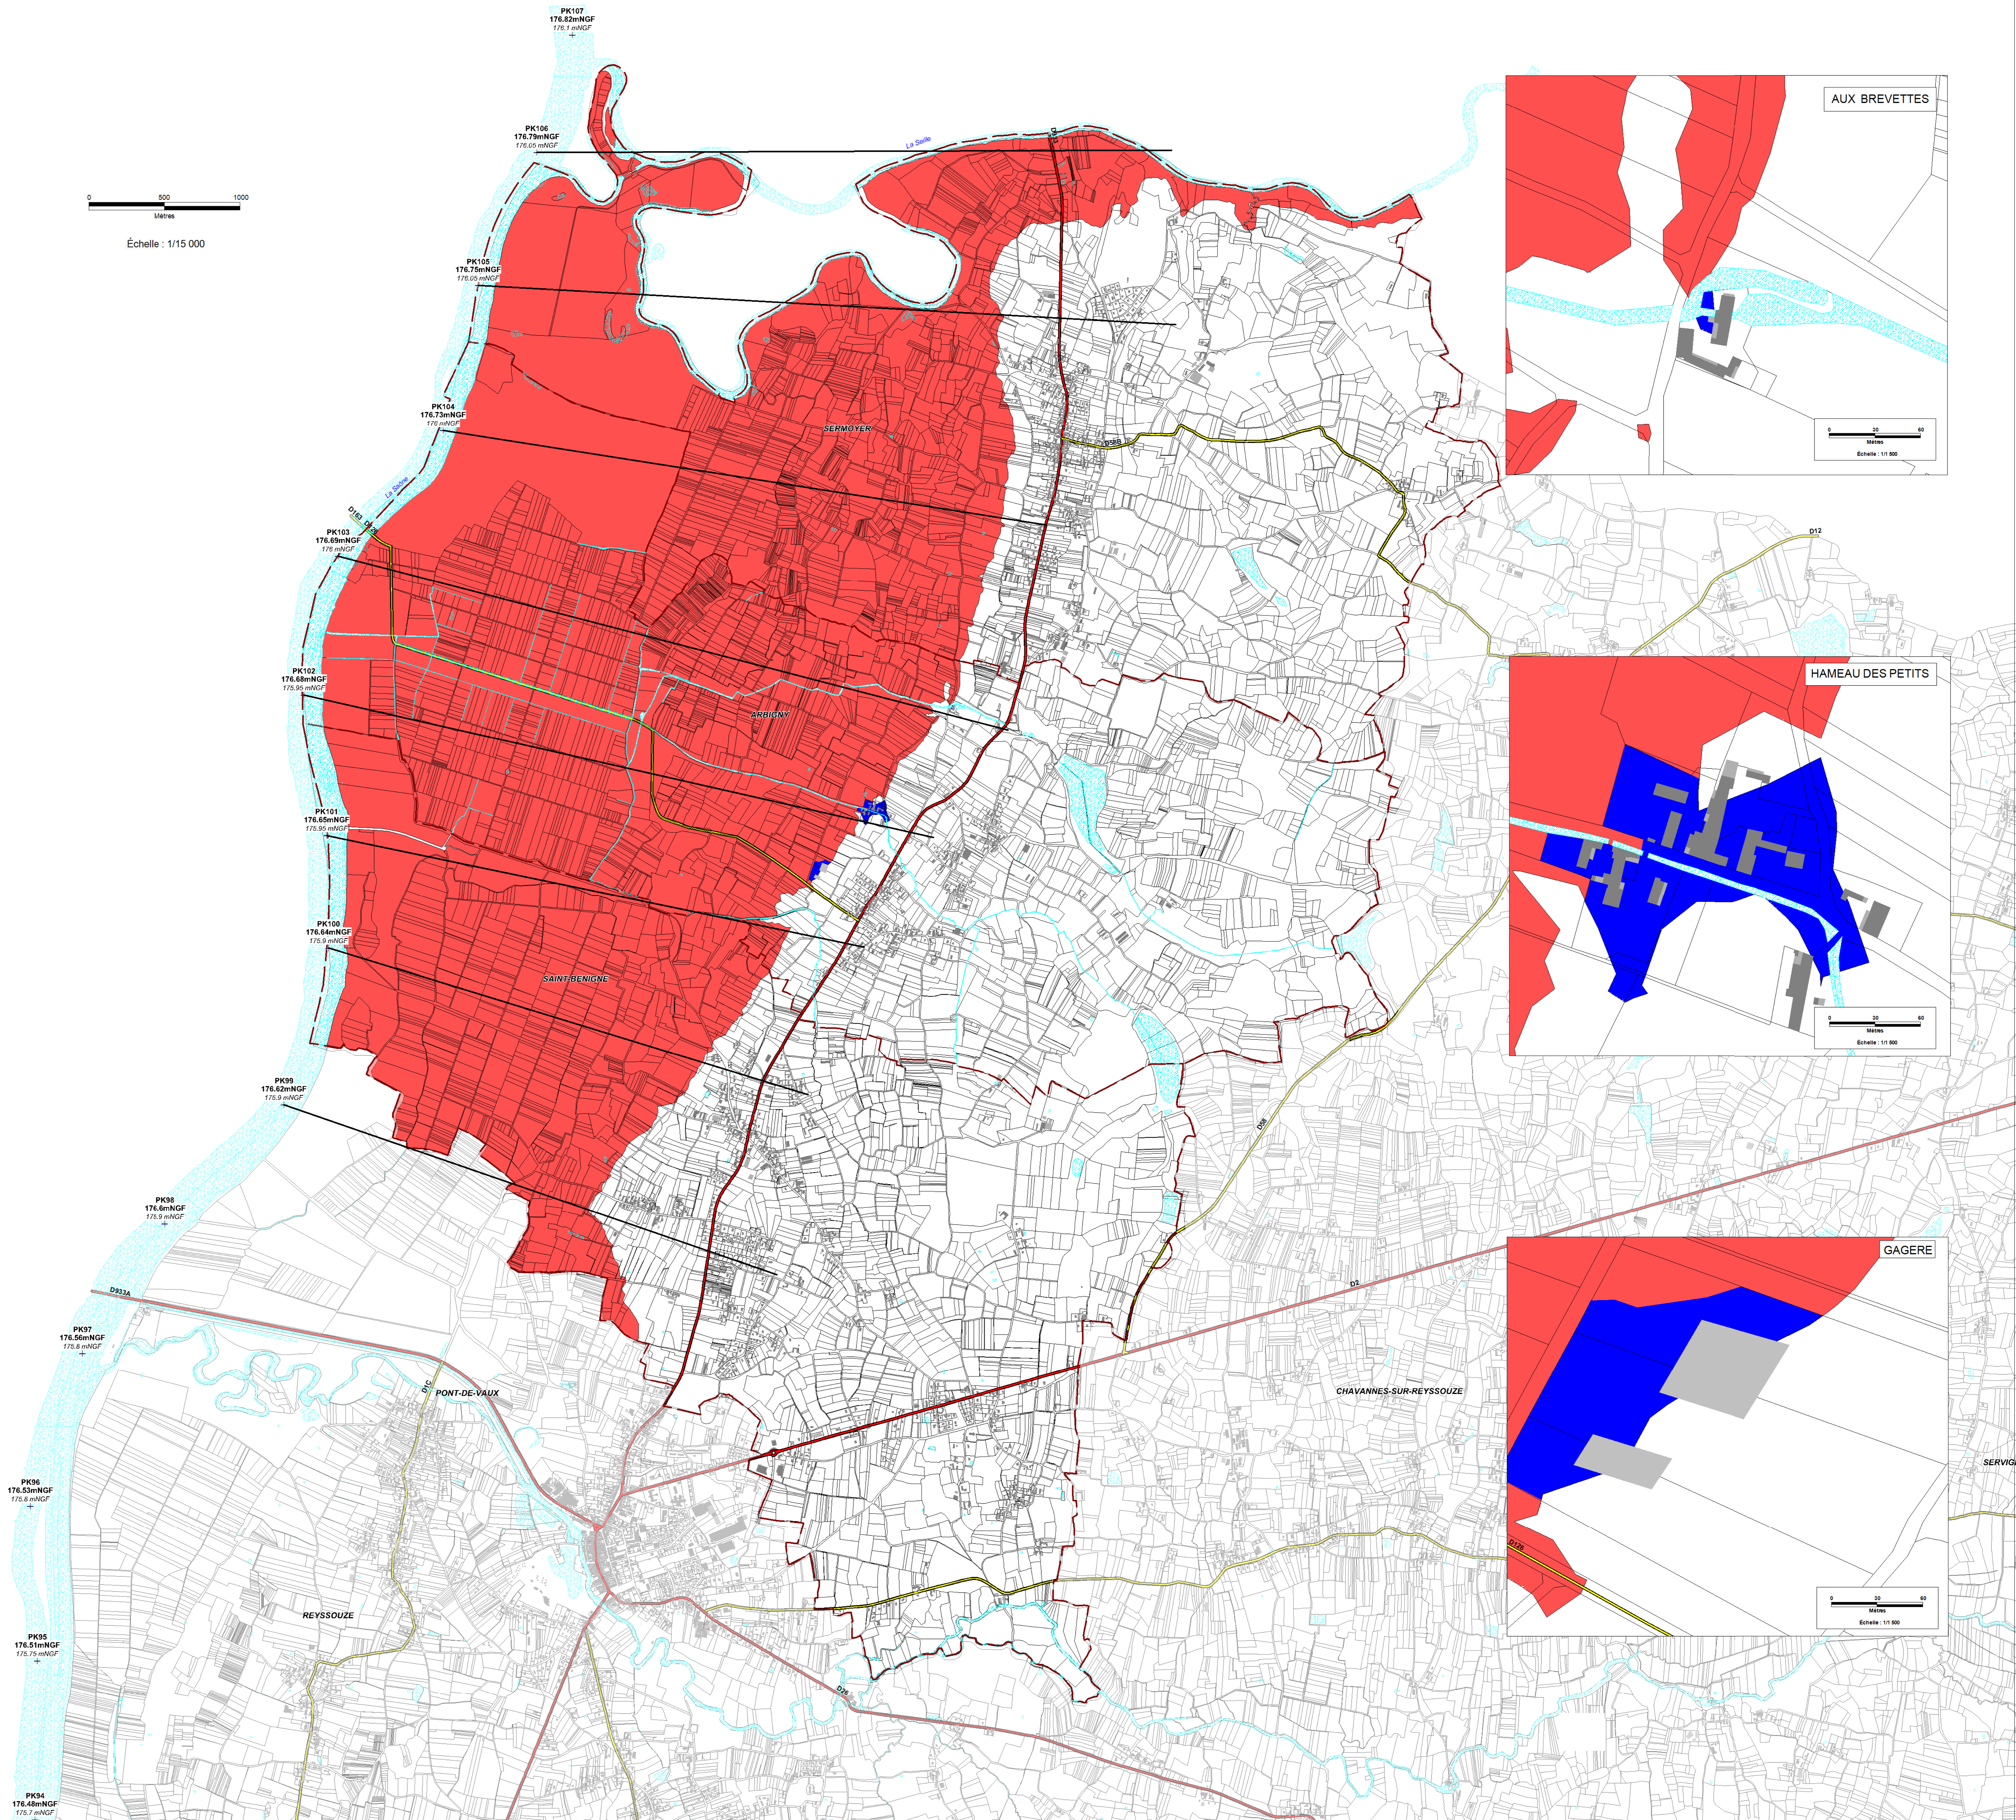

Légende

- Zonage de la Saône**
- Zone rouge (zone d'interdiction)
 - Zone bleue (zone de prescriptions)
 - Zone blanche
- PK 103**
- Point kilométrique de la Saône
 - Cote de crue de référence
 - 176.69 mNGF
 - 176.00 mNGF Cote de crue centennale modélisée
- Cadastre**
- Bâtiments durs
 - Bâtiments légers
 - Limite parcelles
 - Limite de communes
- Réseau routier**
- Réseau départemental principal
 - Réseau secondaire

DDT 01 - Suivi PPR - mars 2015
Fichiers de plan : SIG/PPR/Urbanisme - 0-droits de l'Etat révisés
2-DG - 80 - Plan B
3-DG - 80 - Carte B
Données : DDT01 - Unité Prévention des Risques