



# Plan de Prévention des Risques

"Inondation et chute de blocs rocheux"

Commune d'Artemare

Plan de zonage

1) pour rester soumis à moins  
arrêté de ce jour.

Bourg-en-Bresse, le 25 SEP. 2003  
Signé : Bernard TOMASINI

Préparé le : 29 janvier 2002  
mis à l'enquête publique  
du : 5 mai 2003  
au : 22 mai 2003


Approuvé le : 25 SEP. 2003

Service Ingénierie Environnement  
Cellule Environnement et Paysage  
23 rue Bourgrain  
01210 BOURG-EN-BRESSE  
téléphone 04 74 45 63 19

échelle : 1/2 500<sup>0</sup>  
référence  
date :

## Légende

- PK 0.1 point kilométrique
- 248.18 Côte de référence N.G.F
- Ri Zone rouge inconstructible
- Rm
- B1i
- B2i
- B1m
- B2m
- Zone bleue constructible sous prescriptions et recommandations
- Zone blanche sans prescriptions

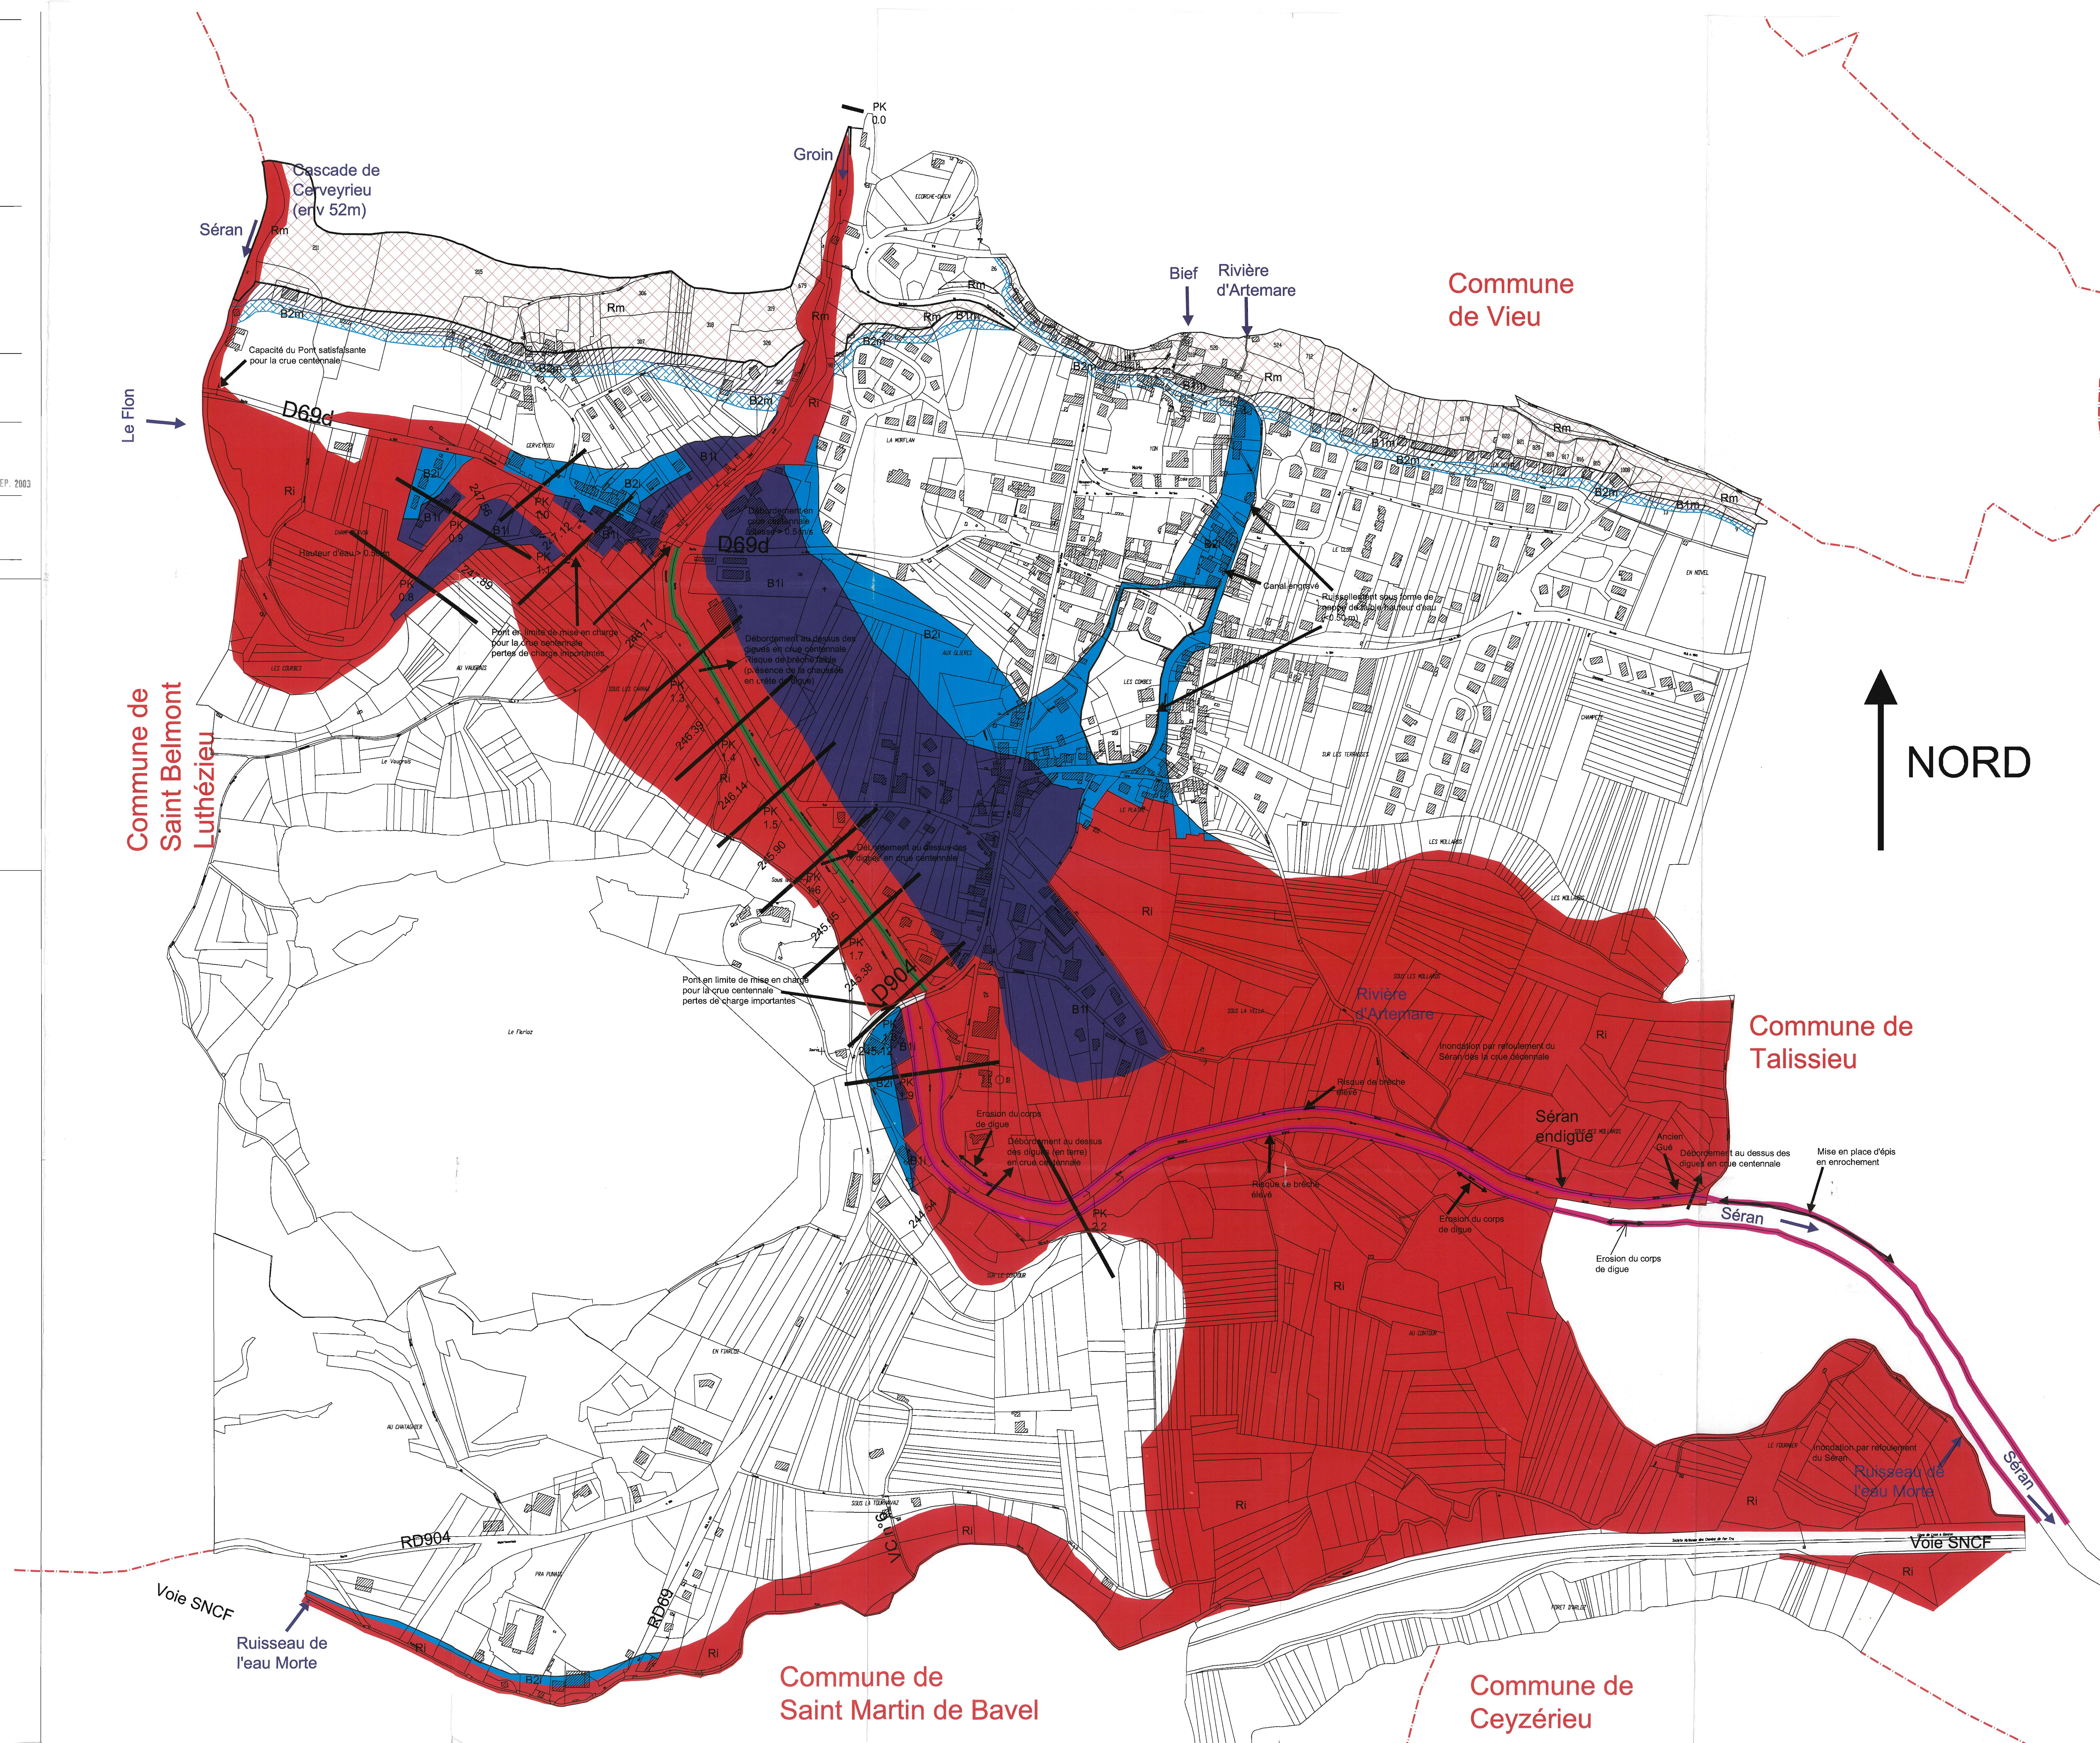

NORD